


乗入詳細平面図

S=1:100

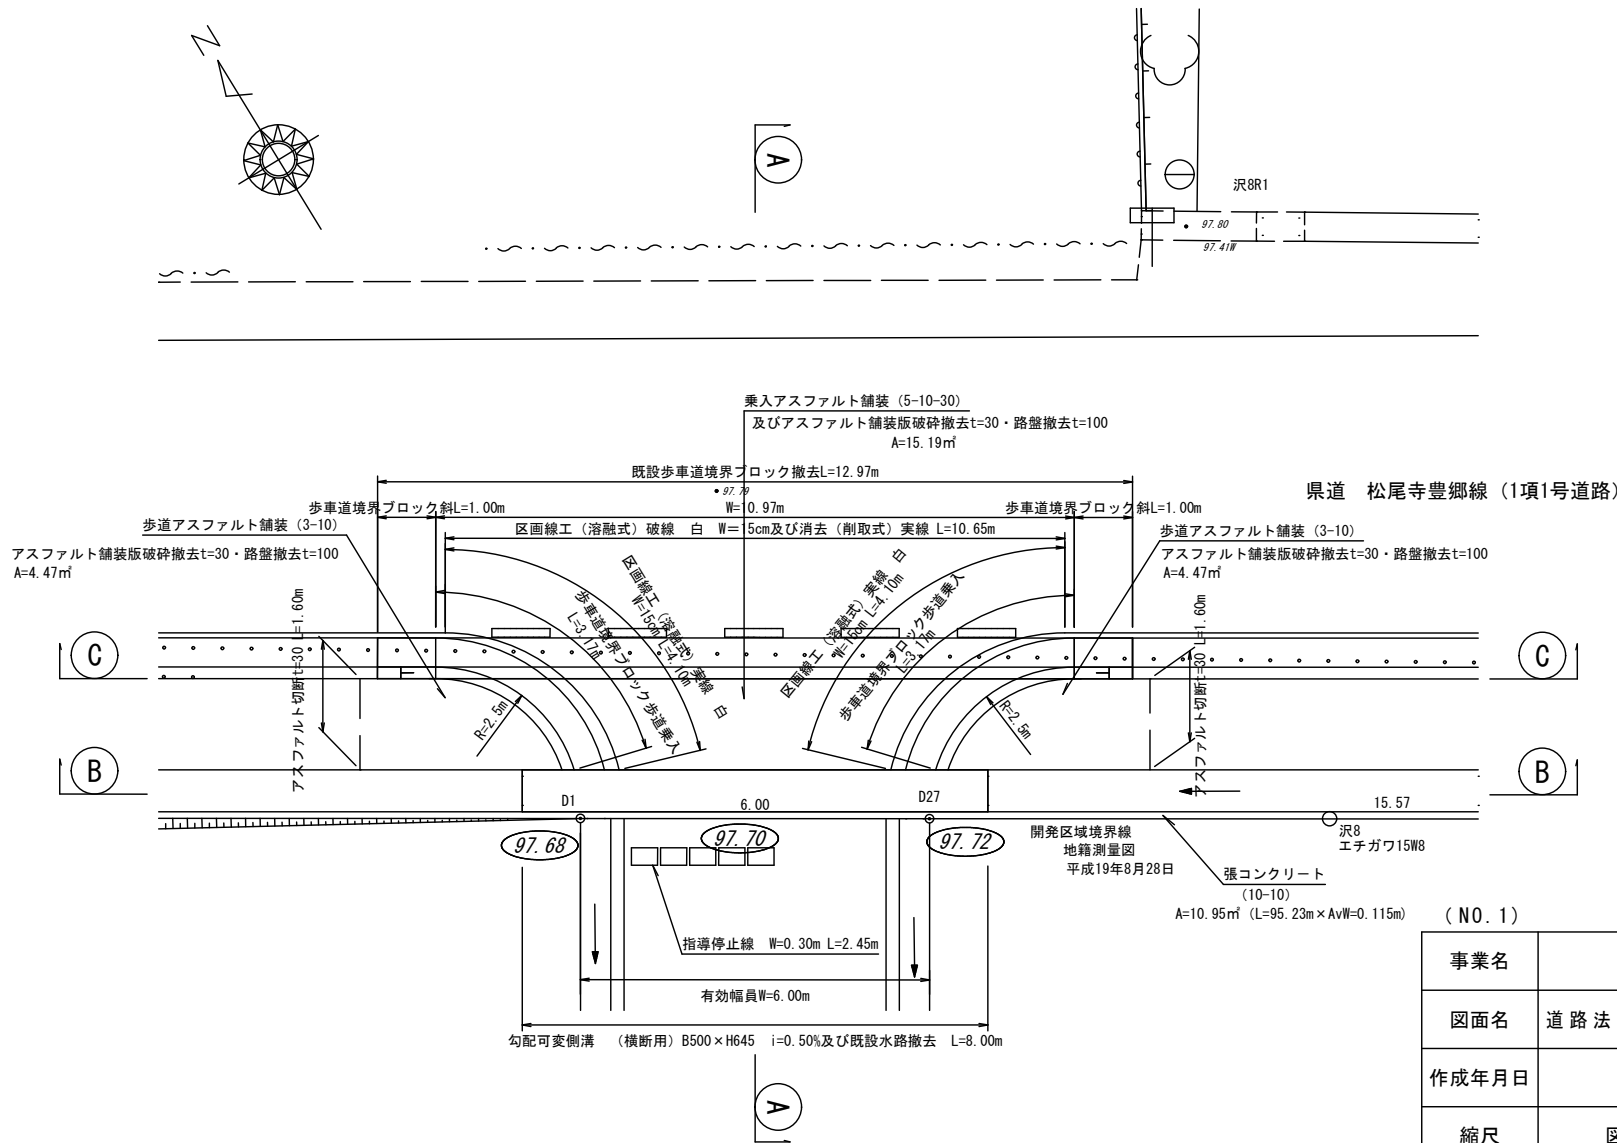

事業名	豊郷町大字下枝宅地造成事業		
図面名	道路法第24条工事施行承認乗入詳細平面図		
作成年月日	2023年1月23日		
縮尺	図示	図面番号	/
設計者	トーワ測量株式会社 谷村典彦		
事業者名	株式会社とくわ技建工業		