


造成計画平面図

S=1:250

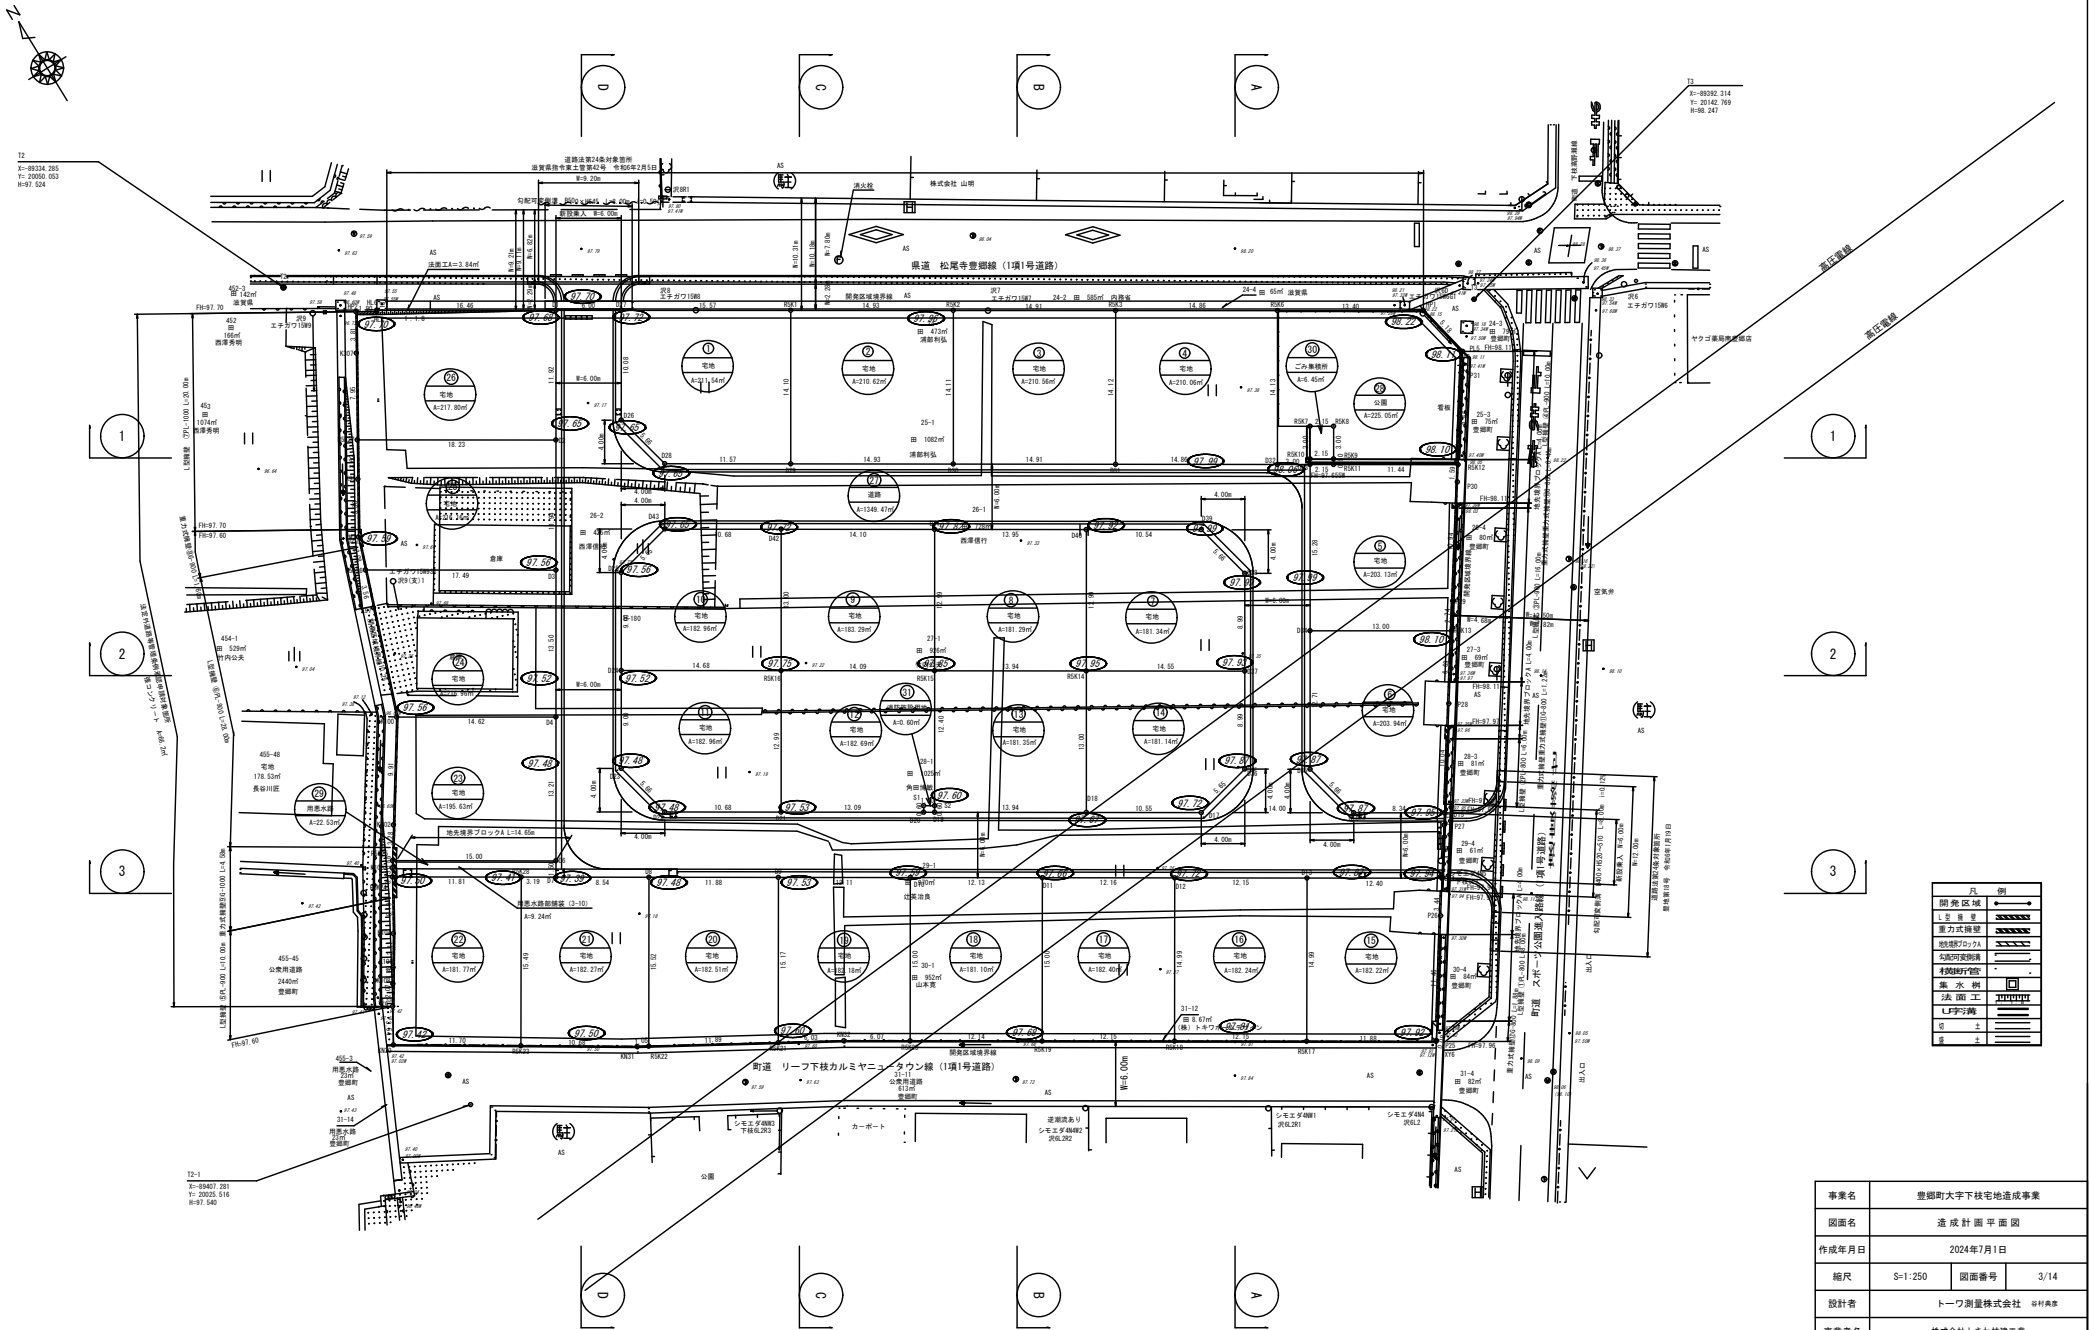

- 凡例
- 開発区域
 - 上水道
 - 下水道
 - 電力線
 - ガス配管
 - 雨水配管
 - 排水溝
 - 法面
 - LPガス配管
 - その他

事業名	豊郷町大字下枝宅地造成事業		
図面名	造成計画平面図		
作成年月日	2024年7月1日		
縮尺	S=1:250	図面番号	3/14
設計者	トータル測量株式会社 田村 真		
事業者名	株式会社とぎわ技建工業		