


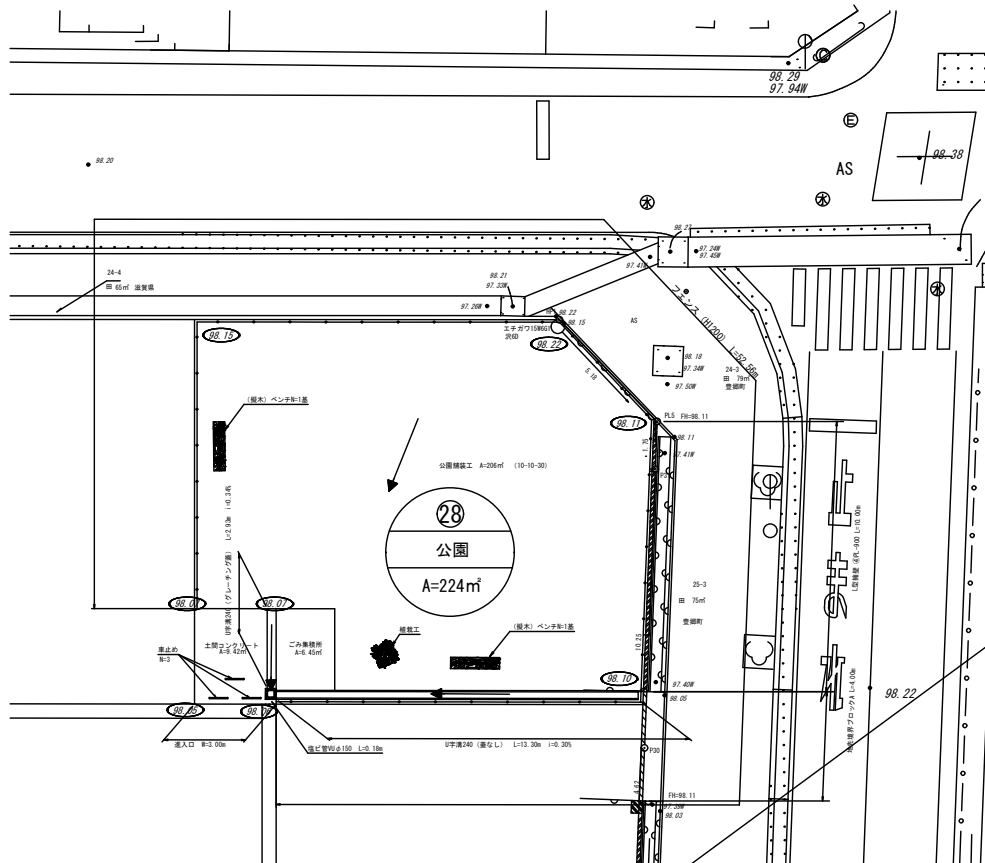

公園計画平面図


S=1:100



凡例	例
開発区域	→

進入口


S=1:30

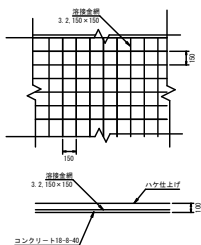

車止め


(差込式フタ付)

S=1:20

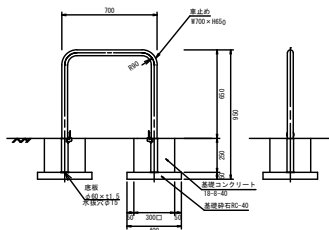

フェンス

S=1:20

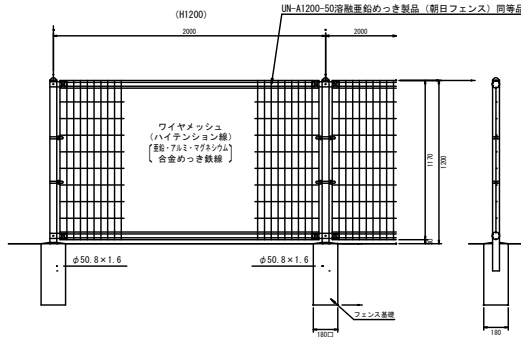

公園舗装工


S=1:20

表砂土	t=100m
クラッシュラン(C-30)	t=100m
真砂土	t=300m
現場発土等	

(擬木)ベンチ


(W420×L1800×H535)

S=1:30

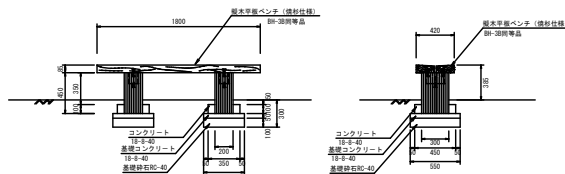

植栽工


S=1:50

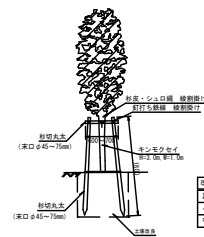

会所樹


(240用)

S=1:20

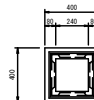

U字溝

S=1:20

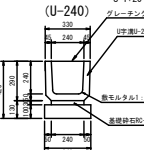

事業名	豊田町大字下枝宅地造成事業		
図面名	公園計画詳細図		
作成年月日	2023年12月6日		
縮尺	図示	図面番号	11/14
設計者	トーフ測量株式会社 田村真		
事業者名	株式会社ときわ技建工業		