


工事名称	(仮称) 須磨車地区開発計画		
図面名称	擁壁計画平面図		
図面番号	縮尺	1 : 800 A1	1 : 1600 A3
作成年月日	2022.06.30		
設計者	田村測量設計事務所 田村 信幸		

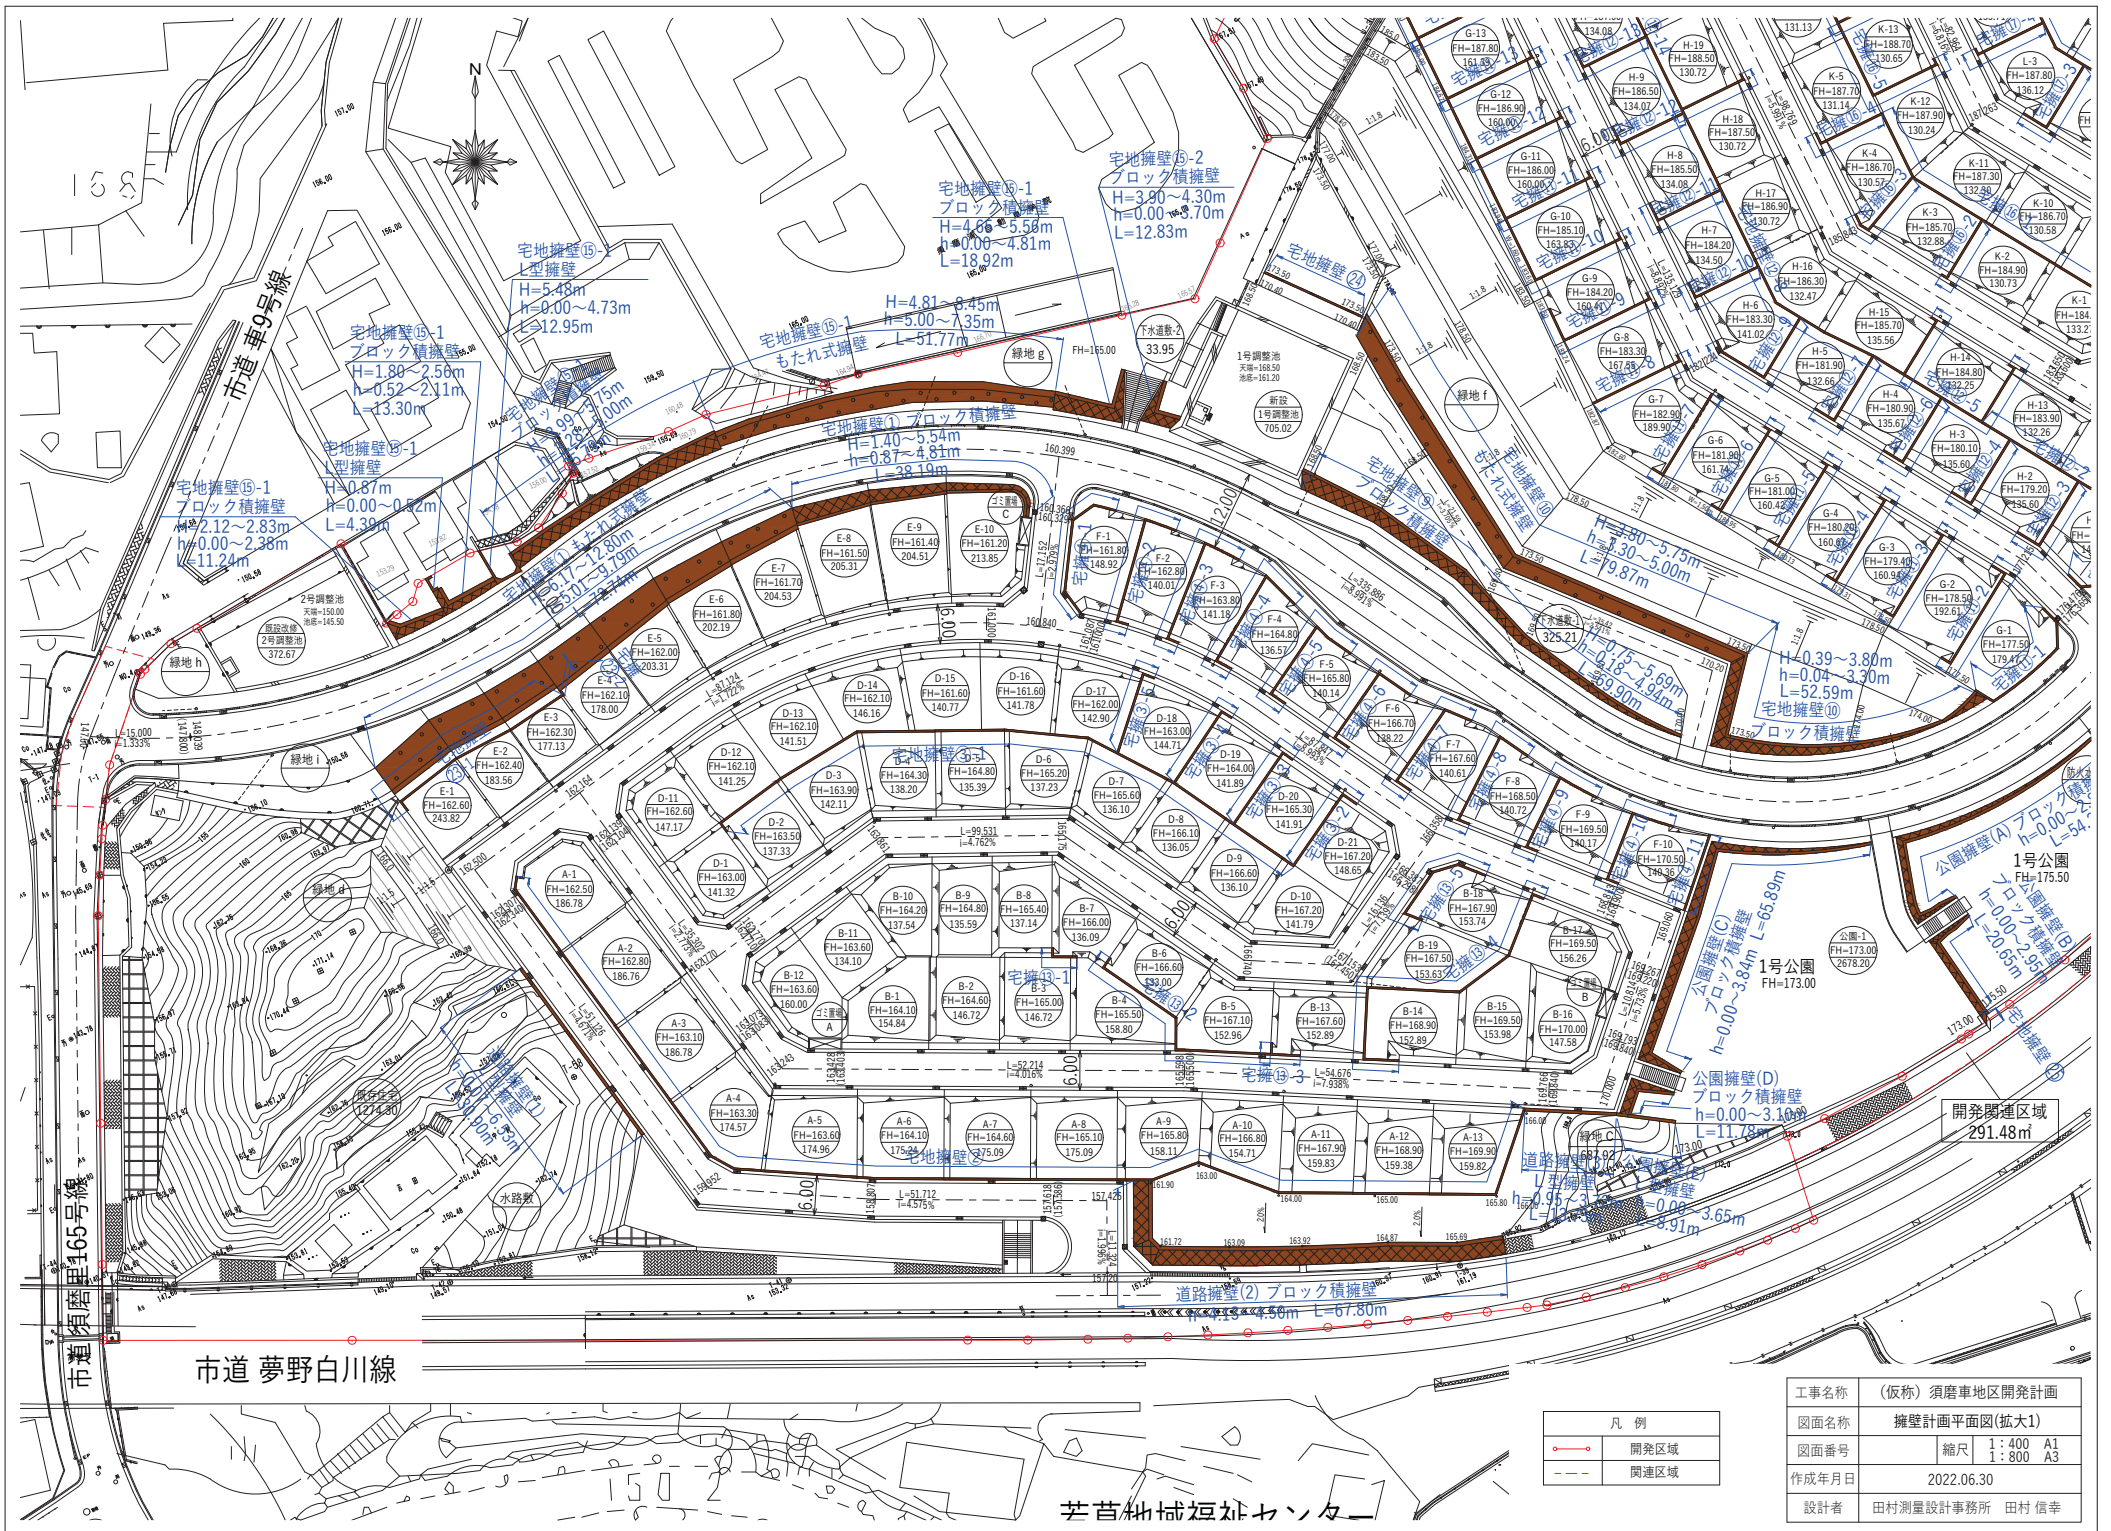


市道 夢野白川線

市道 須磨里165号線

凡例	
—	開発区域
---	関連区域


工事名称	(仮称) 須磨里地区開発計画
図面名称	擁壁計画平面図(拡大1)
図面番号	縮尺 1:400 A1 1:800 A3
作成年月日	2022.06.30
設計者	田村測量設計事務所 田村 信幸

若草組建設株式会社

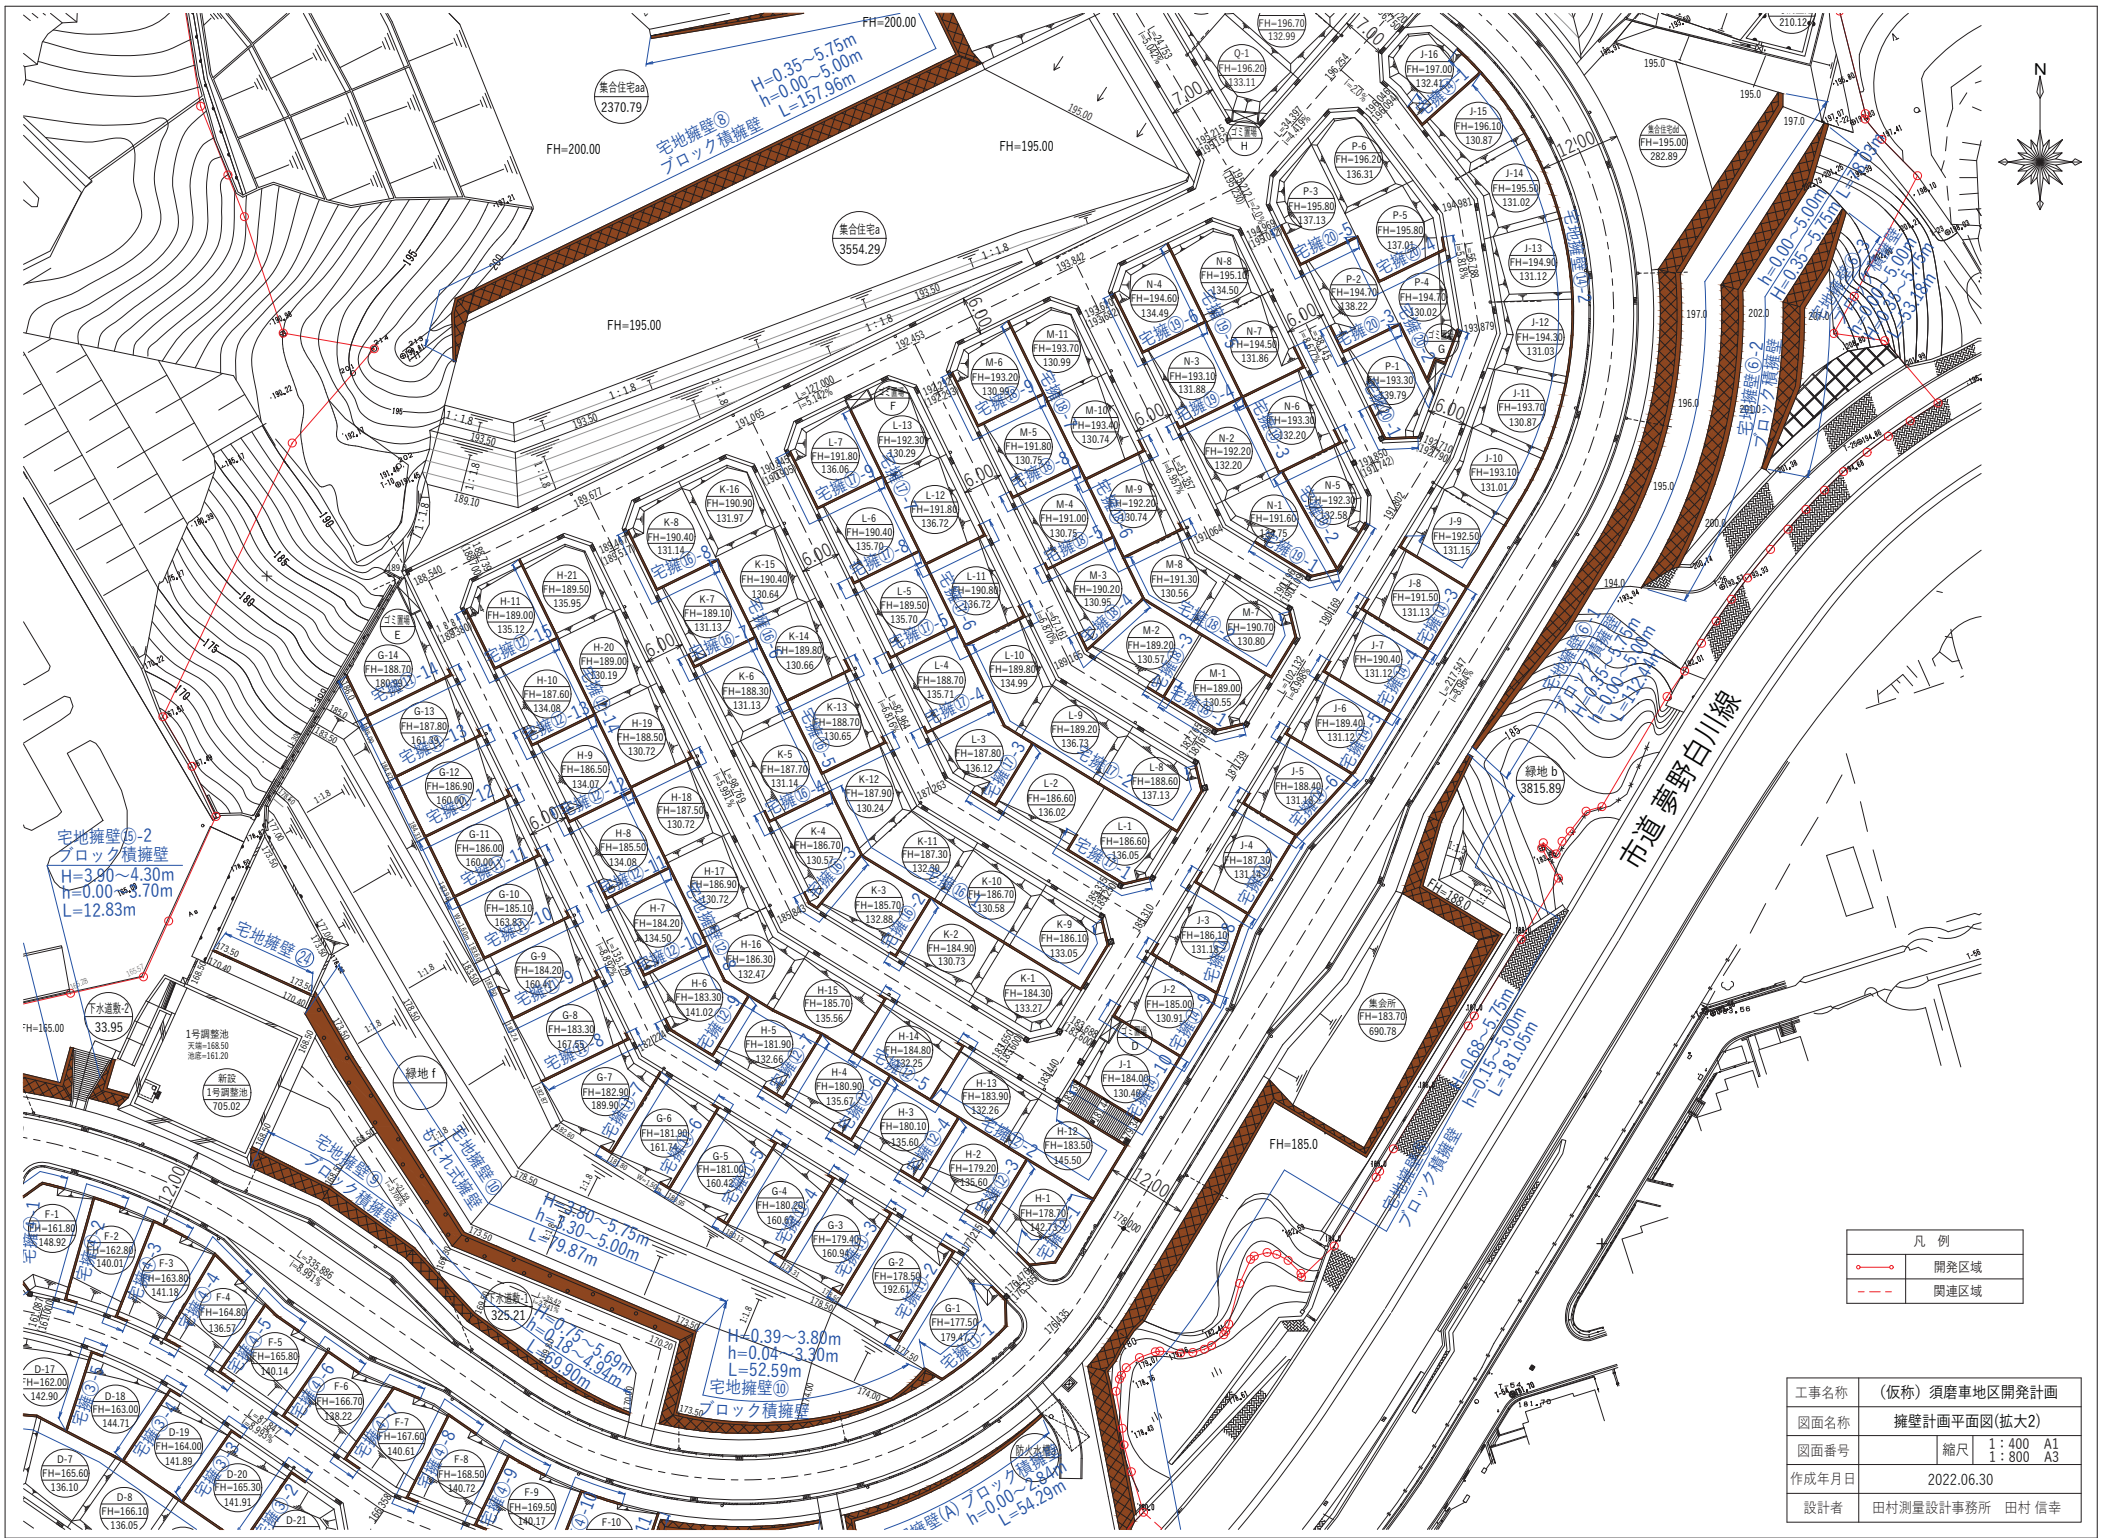

凡例	
	開発区域
	関連区域

工事名称	(仮称) 須磨車地区開発計画
図面名称	擁壁計画平面図(拡大2)
図面番号	縮尺 1:400 A1 1:800 A3
作成年月日	2022.06.30
設計者	田村測量設計事務所 田村 信幸

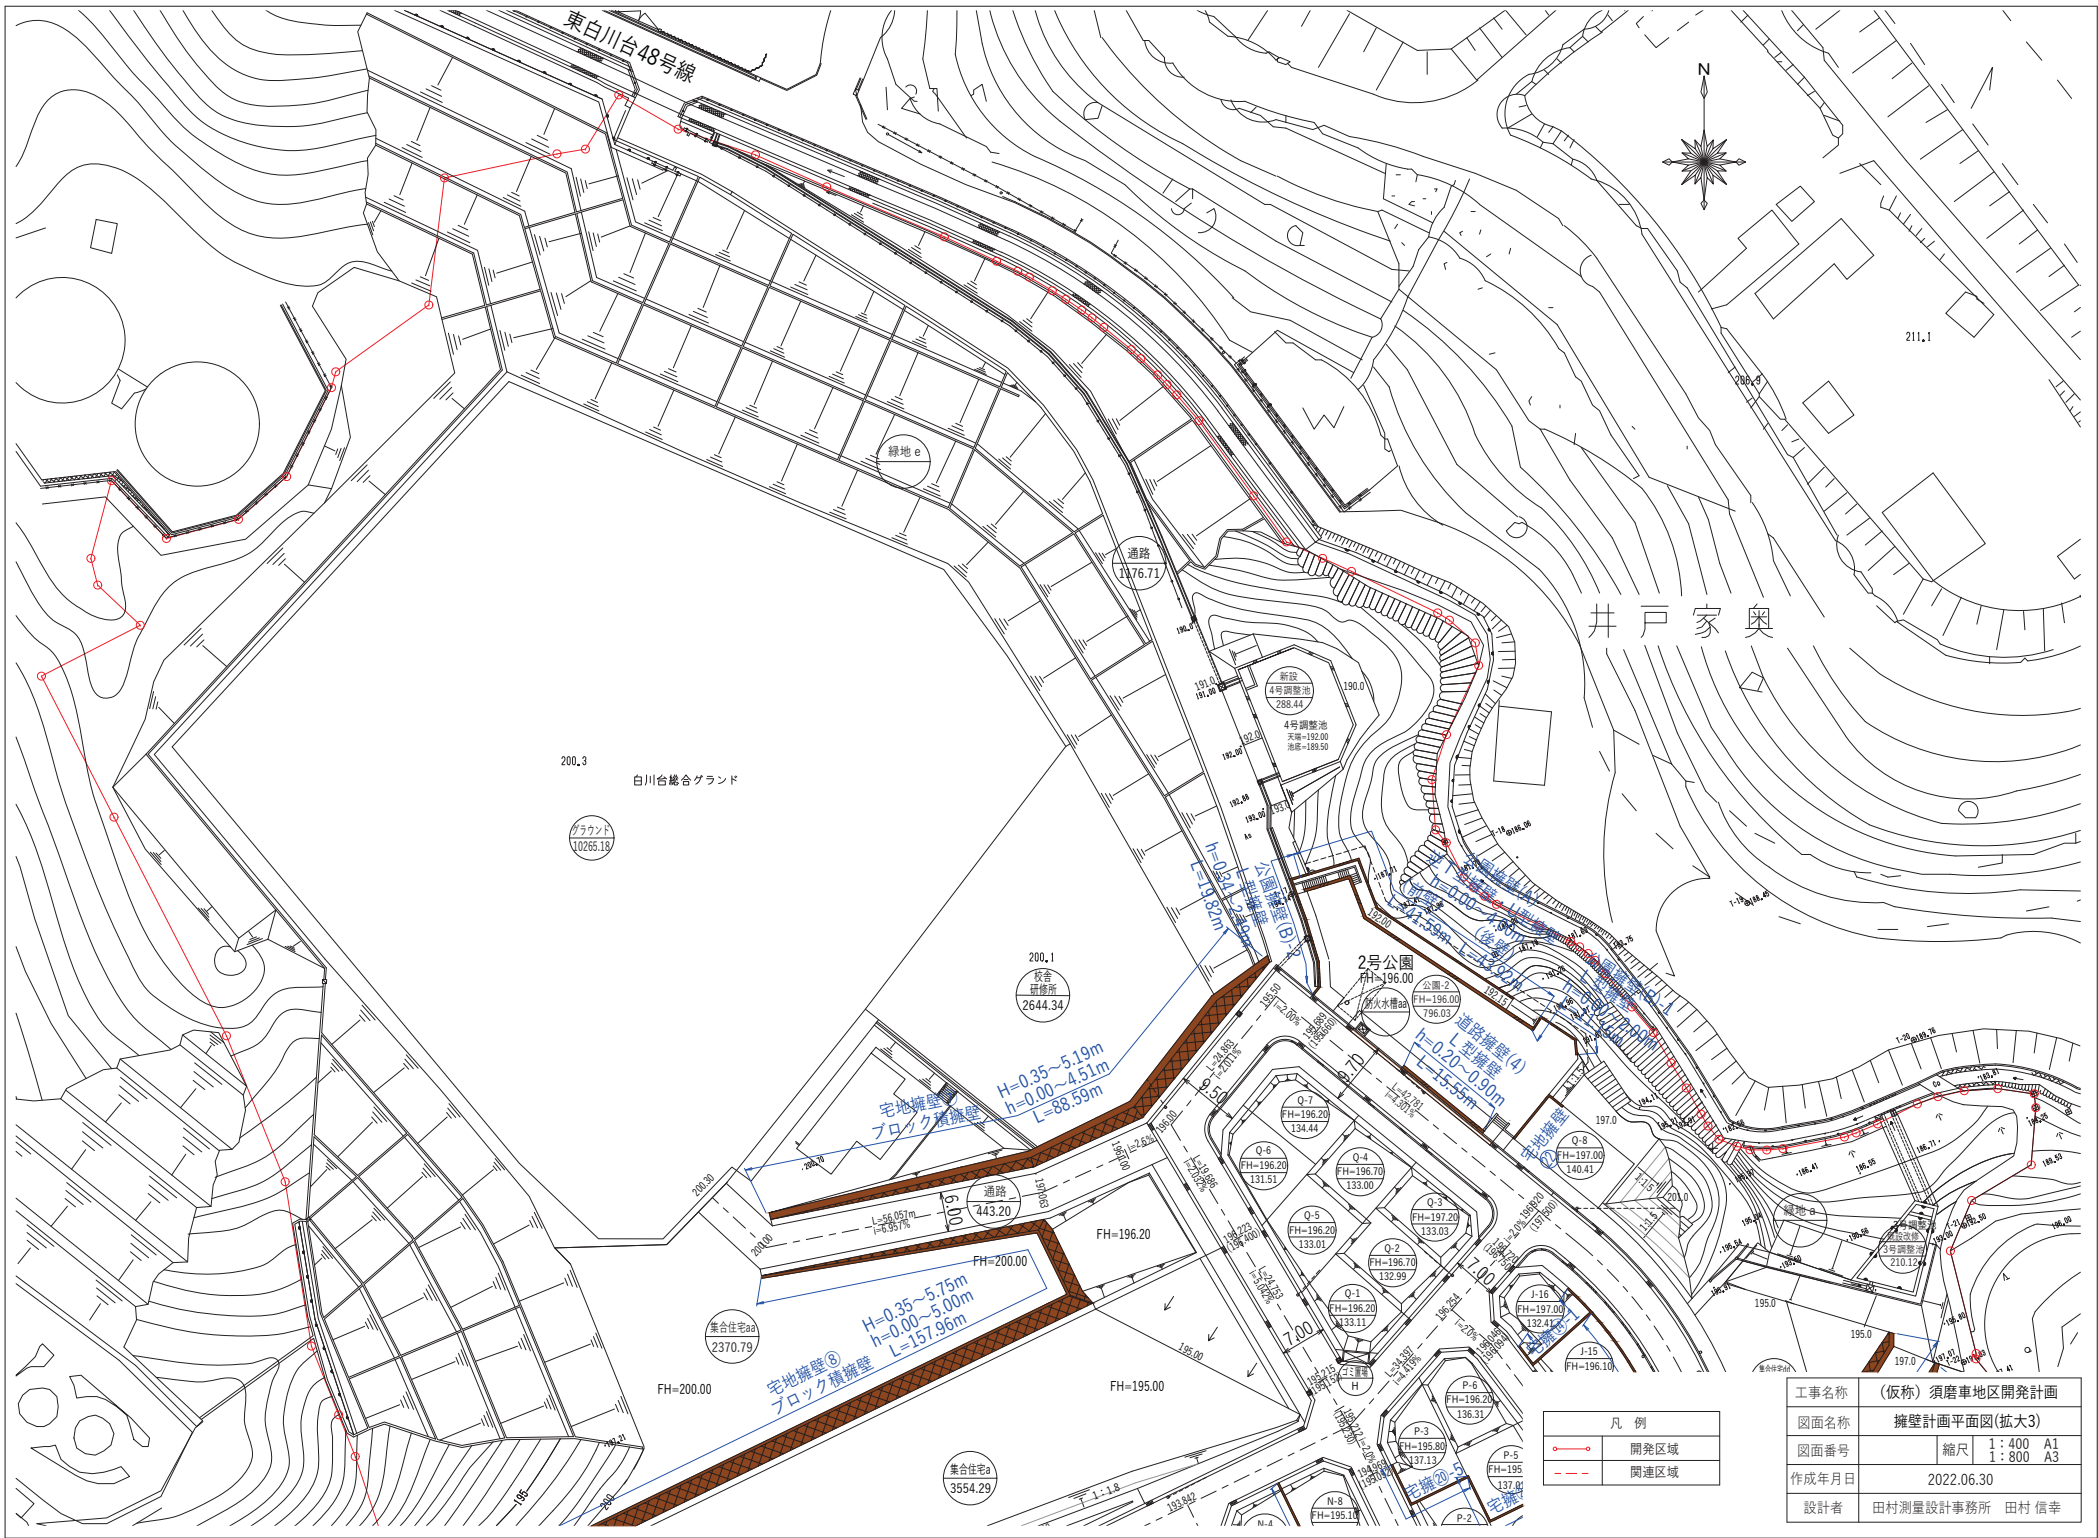

井戸家奥

東白川台48号線

白川台総合グラウンド

2号公園

集合住宅aa
2370.79

集合住宅a
3554.29

凡例	
	開発区域
	関連区域

工事名称	(仮称) 須磨車地区開発計画		
図面名称	擁壁計画平面図(拡大3)		
図面番号	縮尺	1:400 A1	1:800 A3
作成年月日	2022.06.30		
設計者	田村測量設計事務所 田村 信幸		