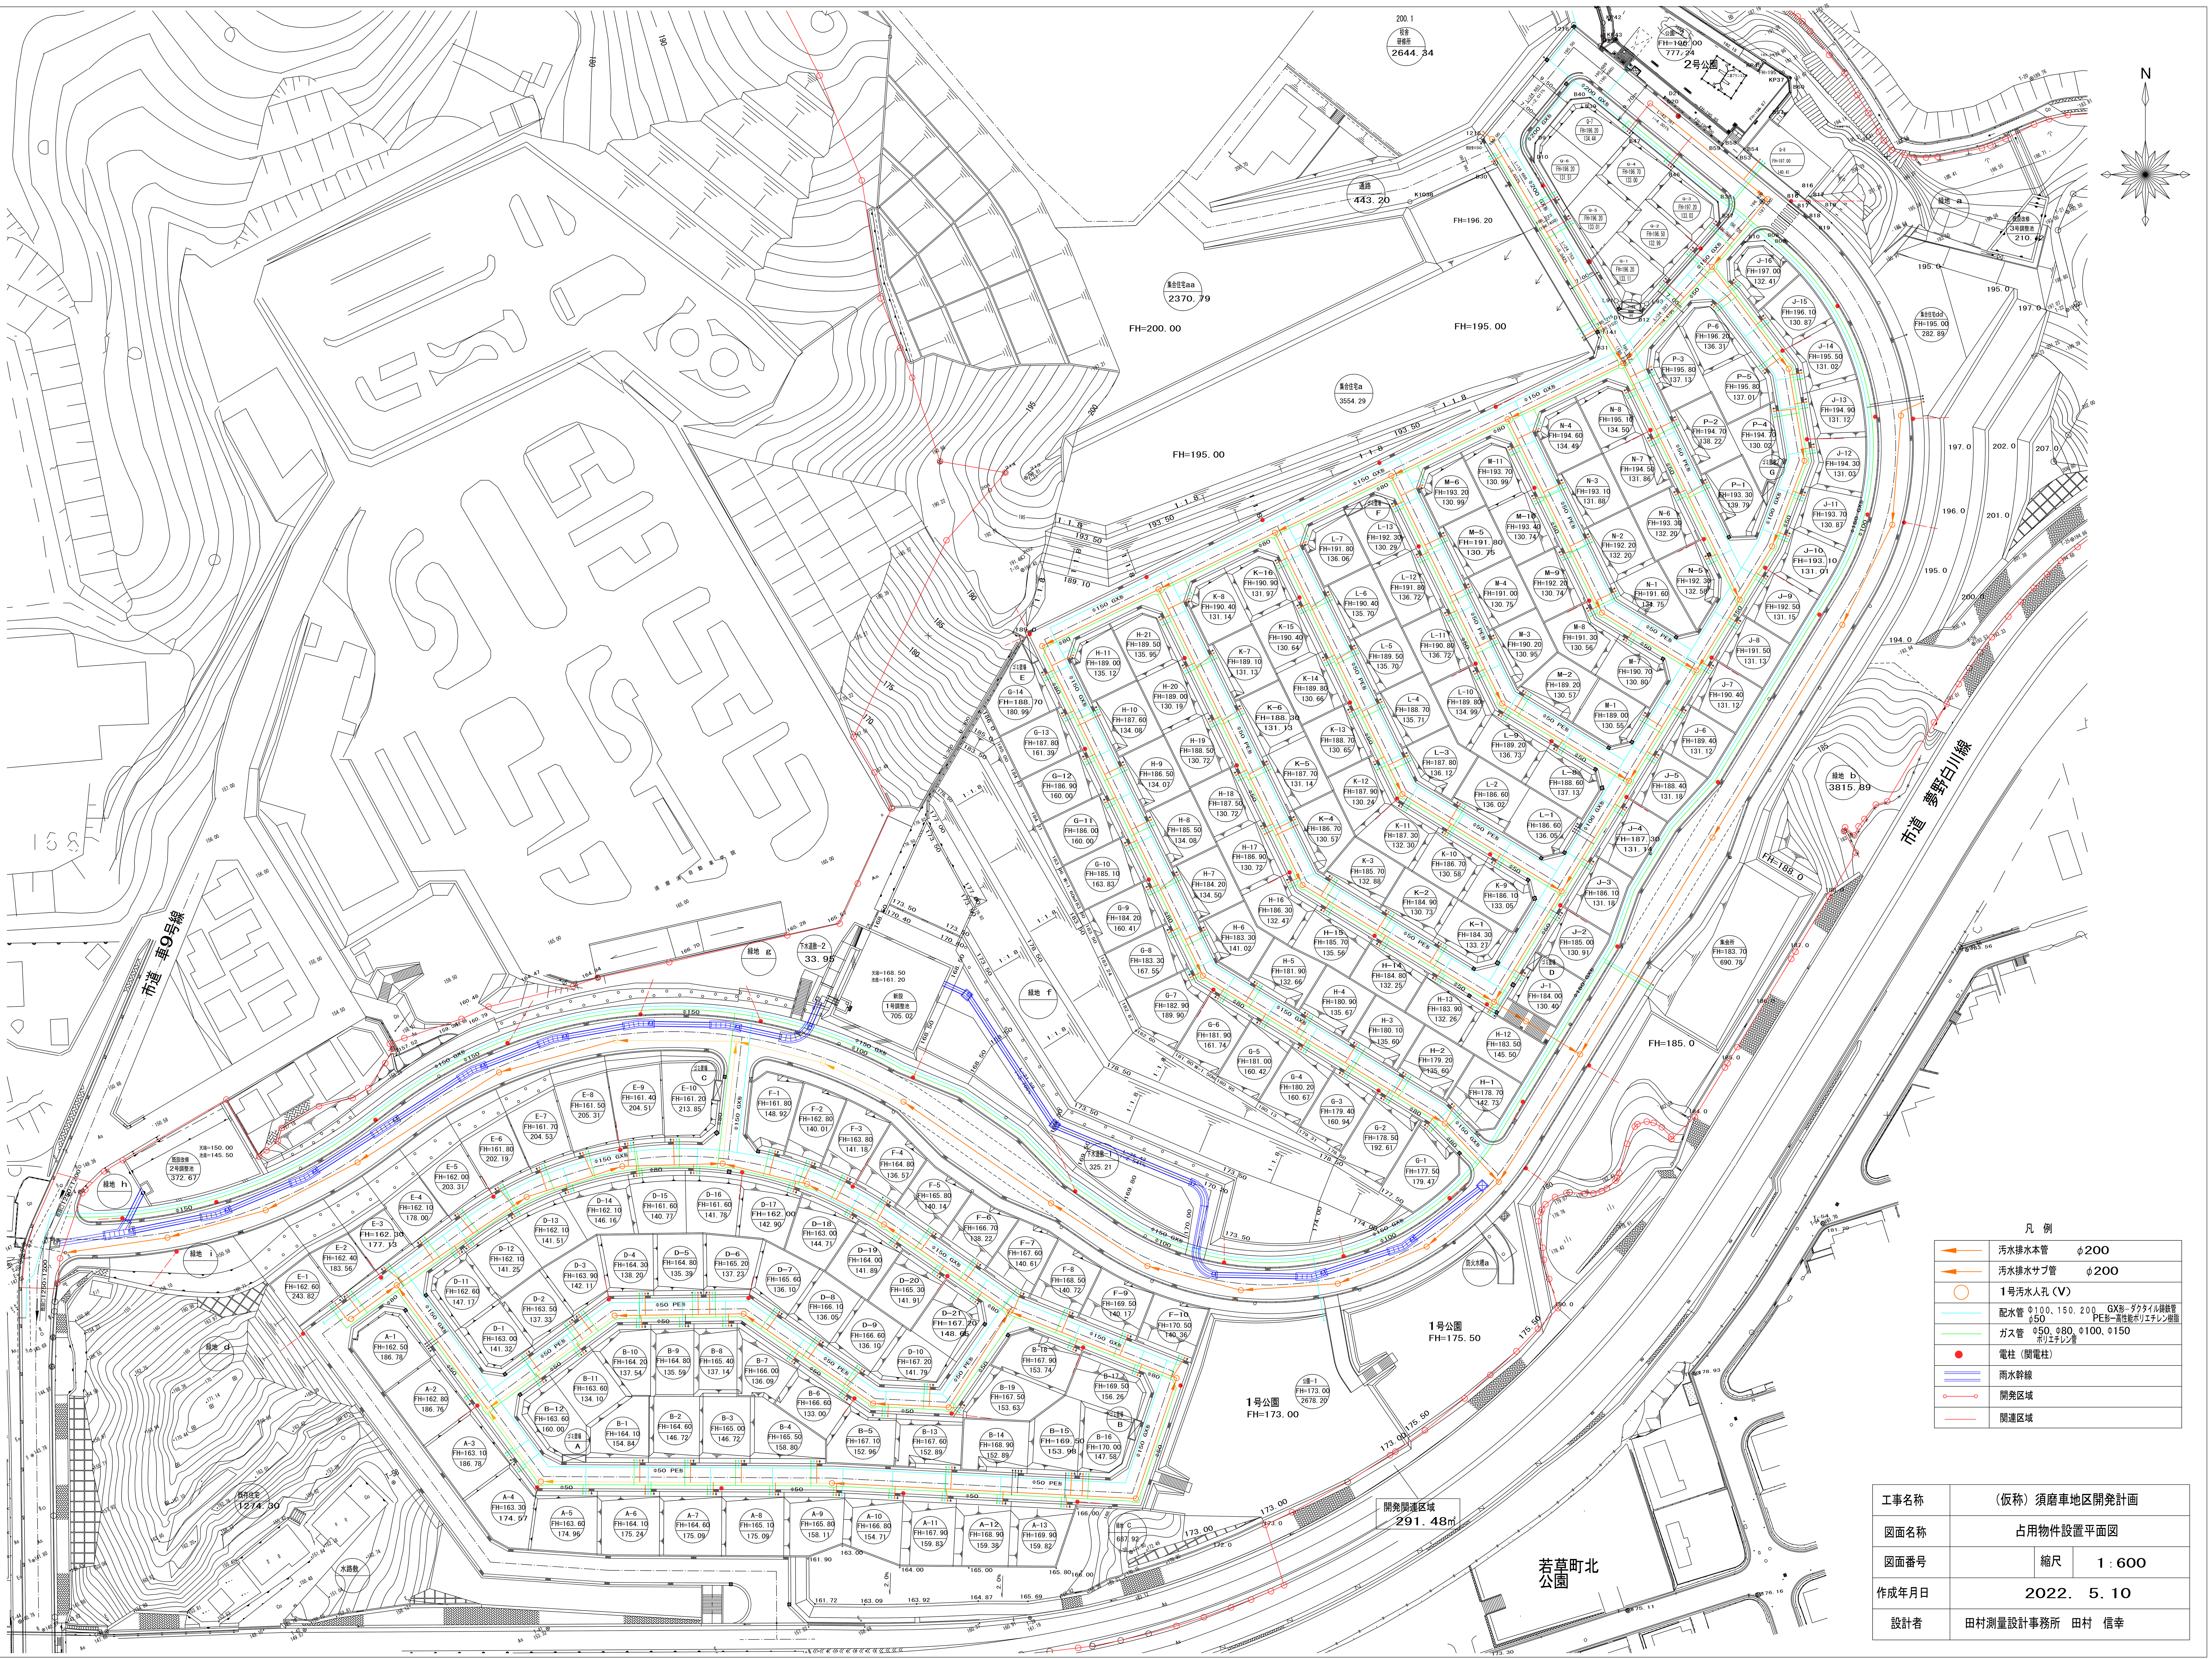

凡 例

汚水排水本管	φ200
汚水排水サブ管	φ200
1号汚水人孔（V）	
配水管	Φ100, 150, 200 GX形－ダクタイル鋳鉄管 ±50 PE形－高性能ポリエチレン管
ガス管	Φ50, Φ80, Φ100, Φ150 ポリエチレン管
電柱（関電柱）	
雨水幹線	
開発区域	
関連区域	

工事名称	（仮称）須磨車地区開発計画		
図面名称	占用物件設置平面図		
図面番号		縮尺	1:600
作成年月日	2022. 5. 10		
設計者	田村測量設計事務所 田村 信幸		