




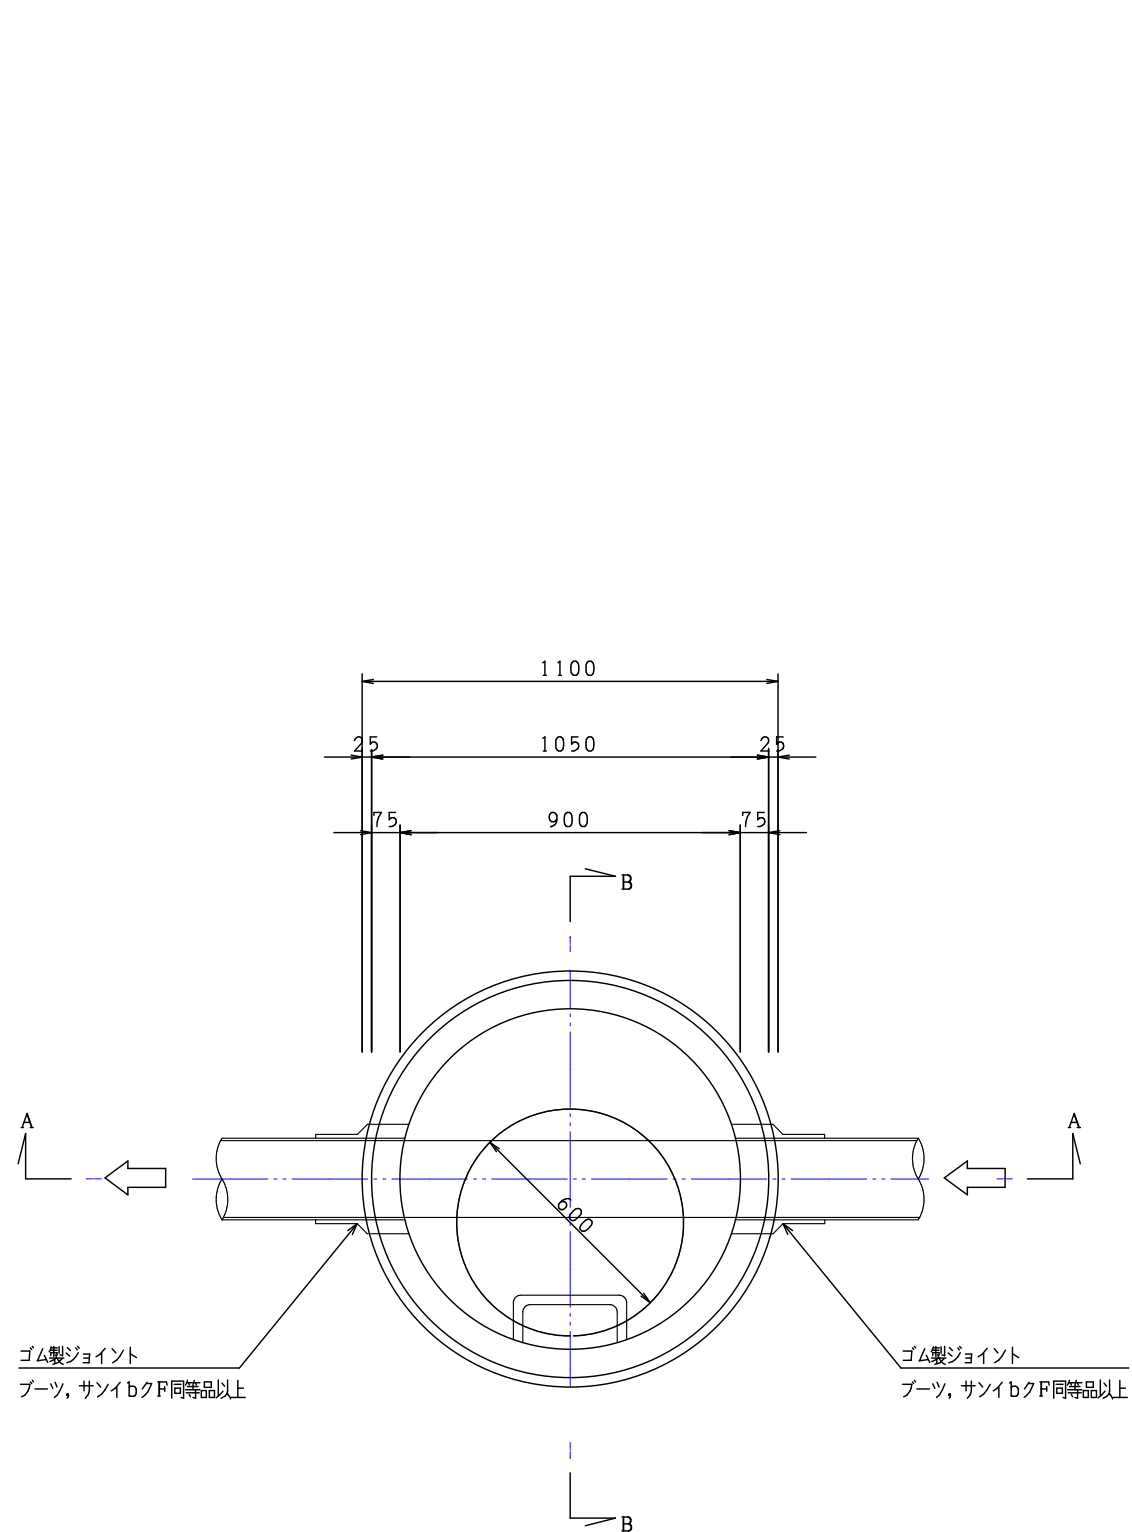

平面図 1/20

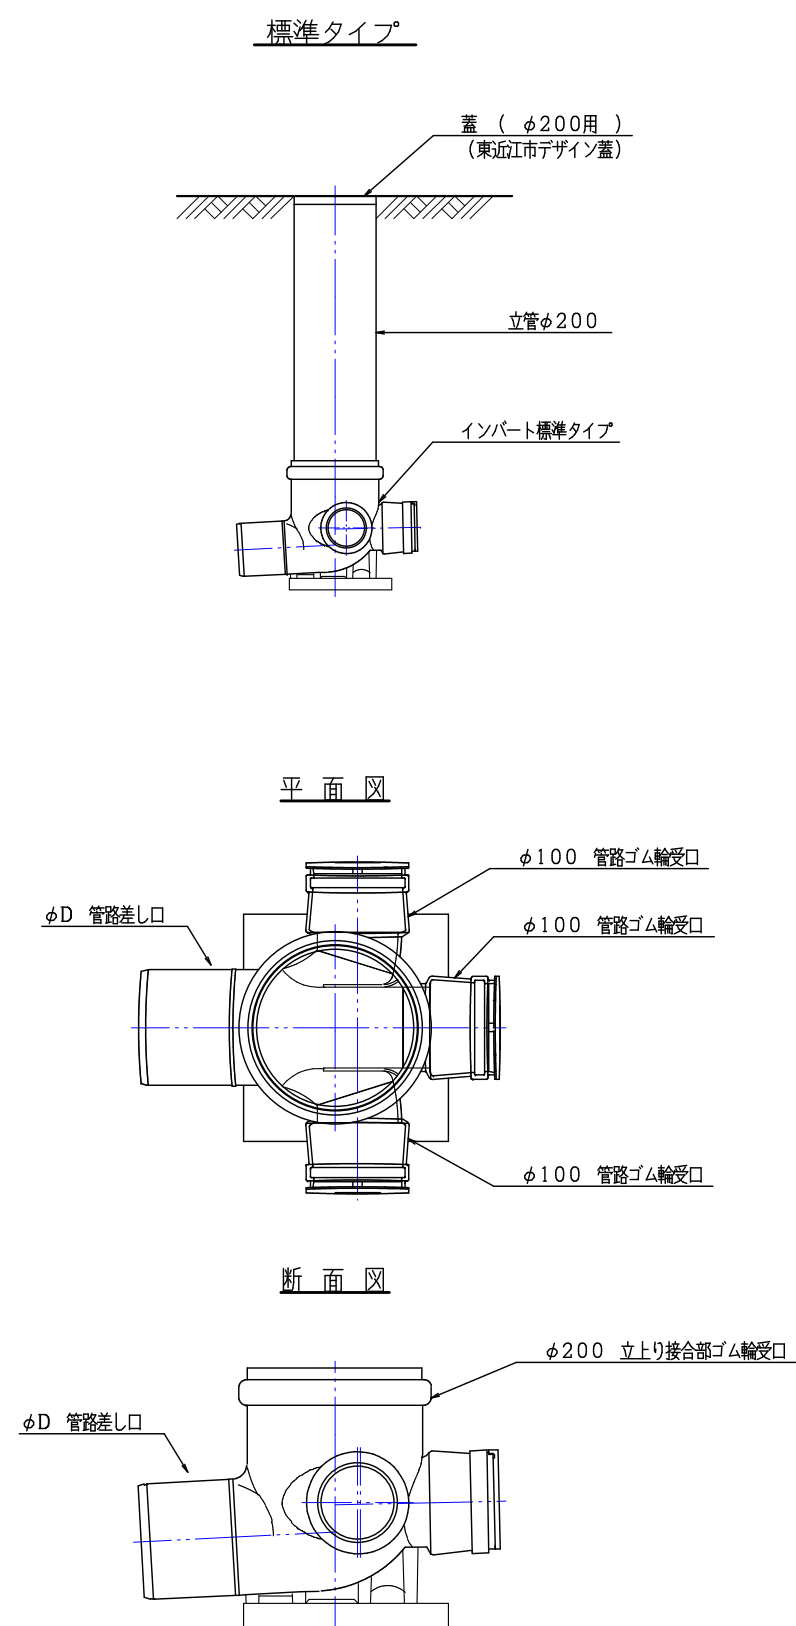


φ200塩ビ製公共排水標準図

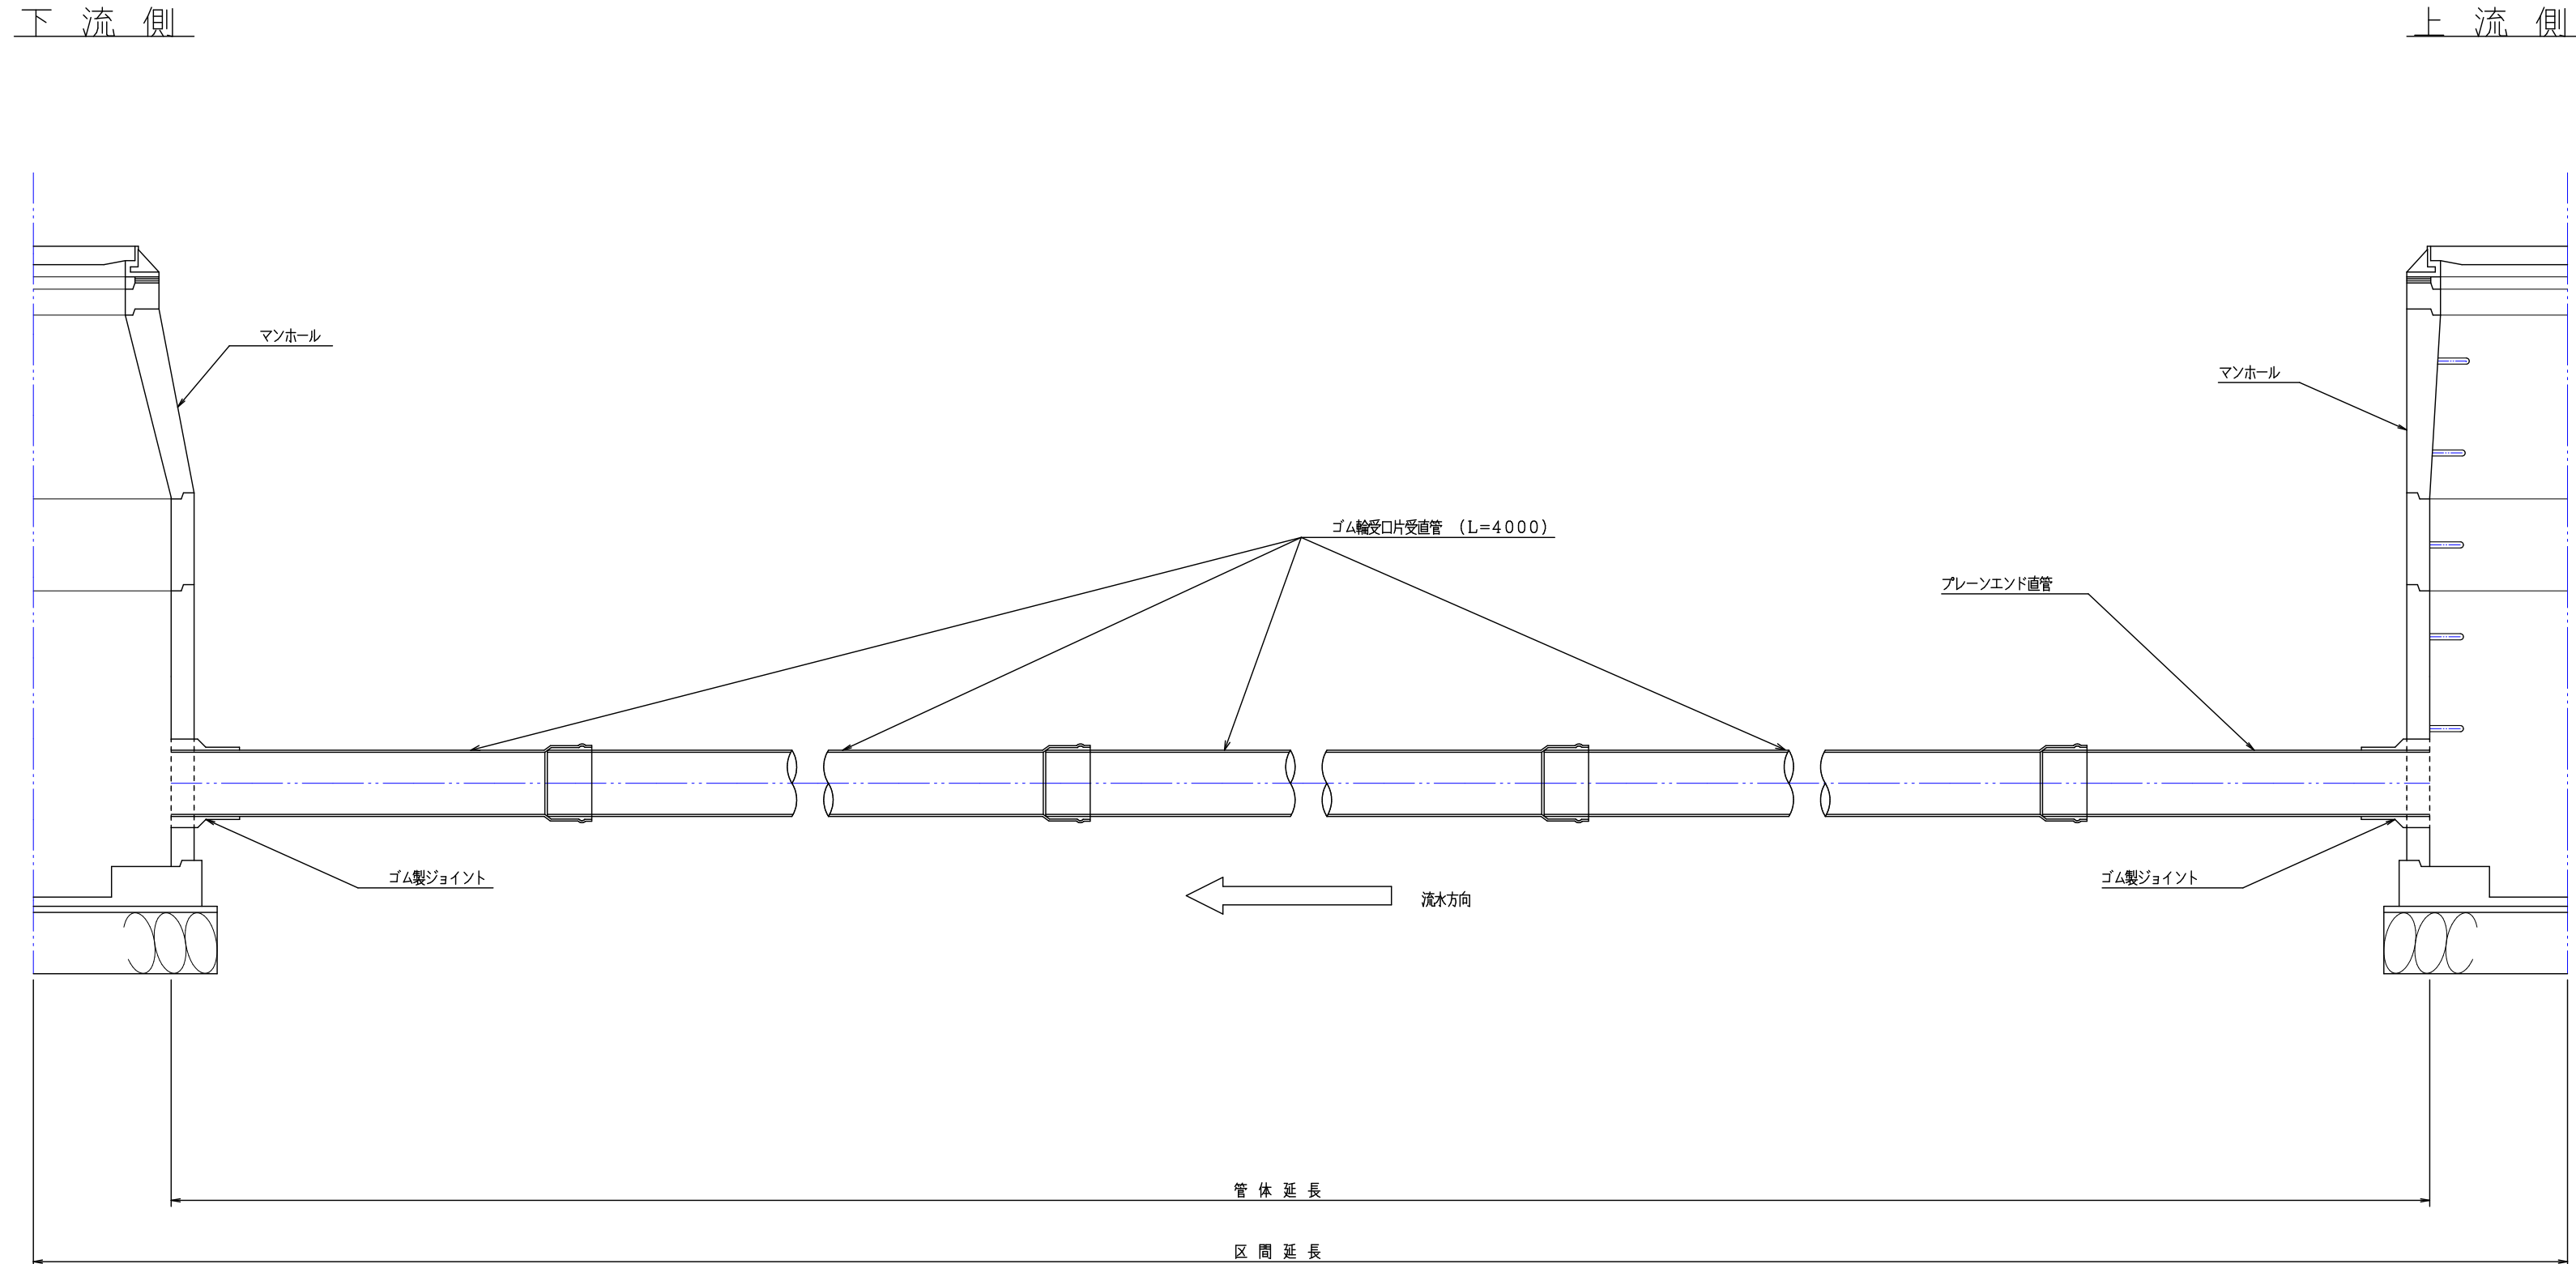


※ゴム製ジョイントはブーツ、サンタックF同等品以上を使用し工場にて取付けること。


塩ビ管布設標準図 1/20

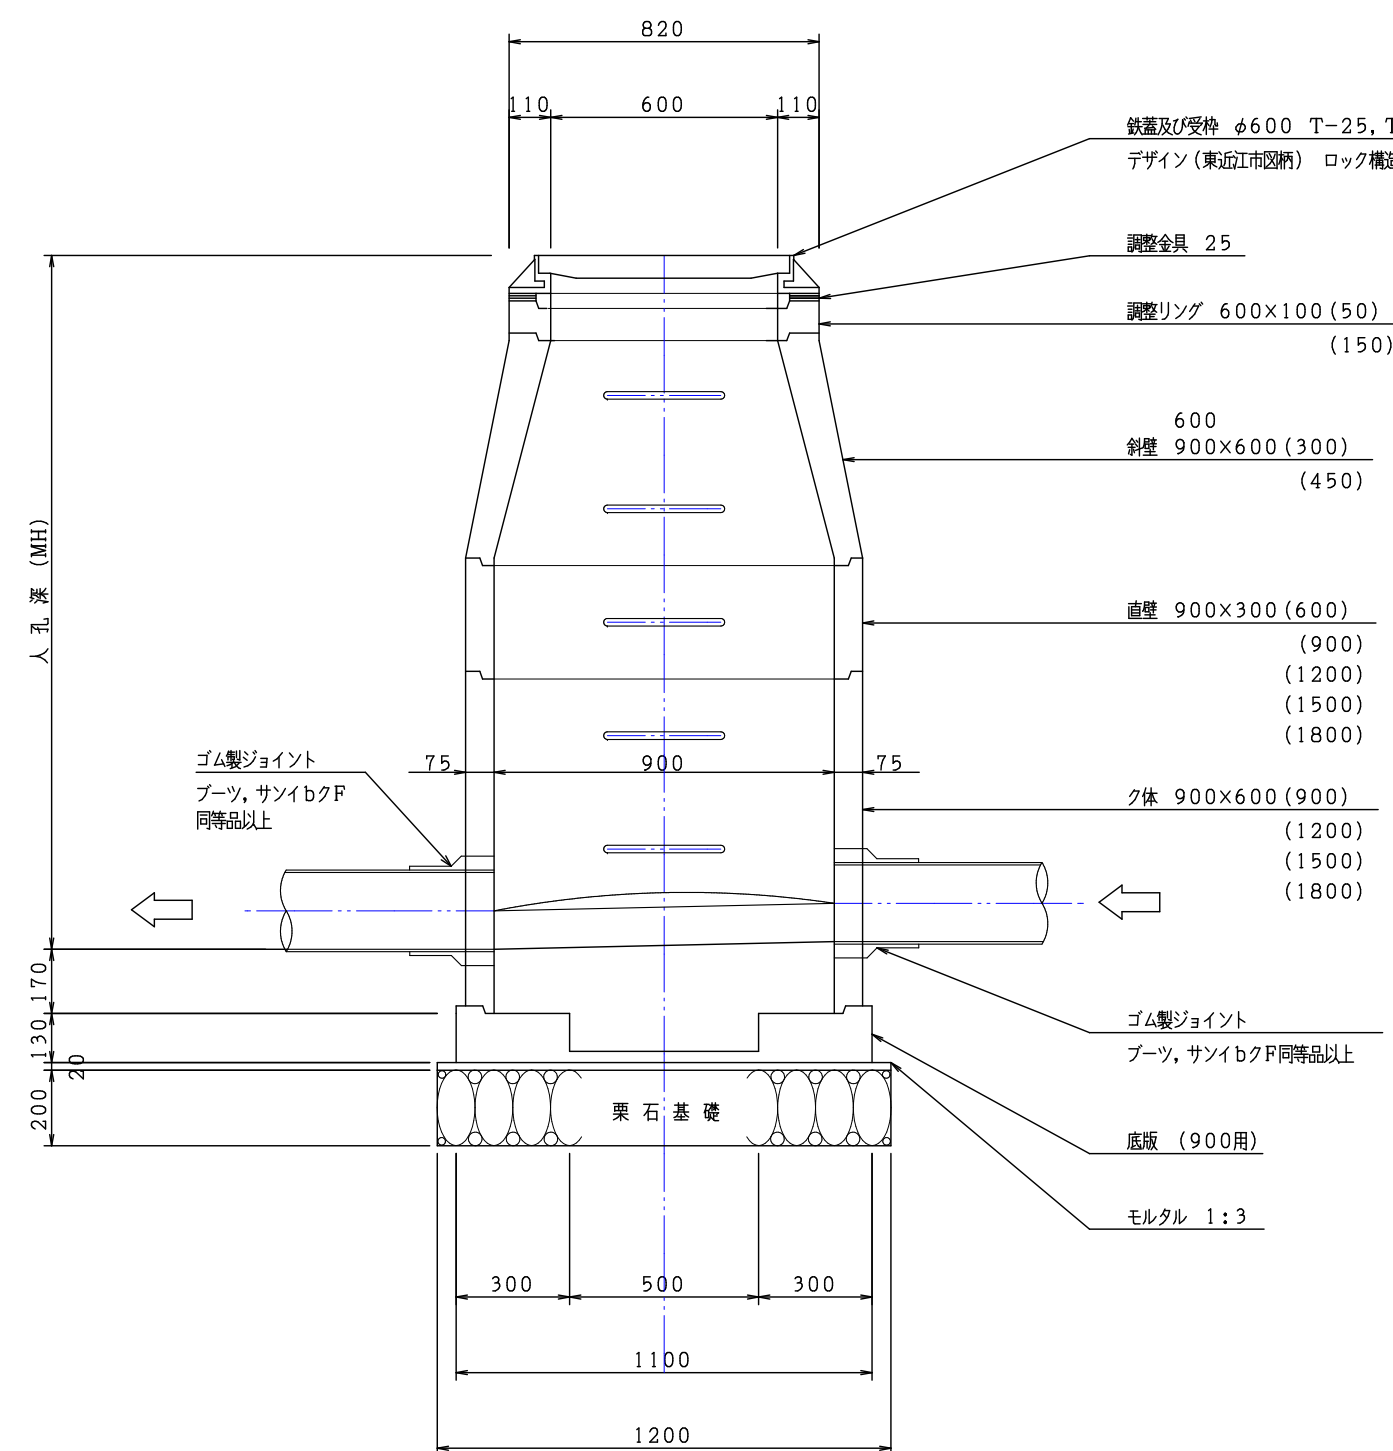

A-A断面図 1/20

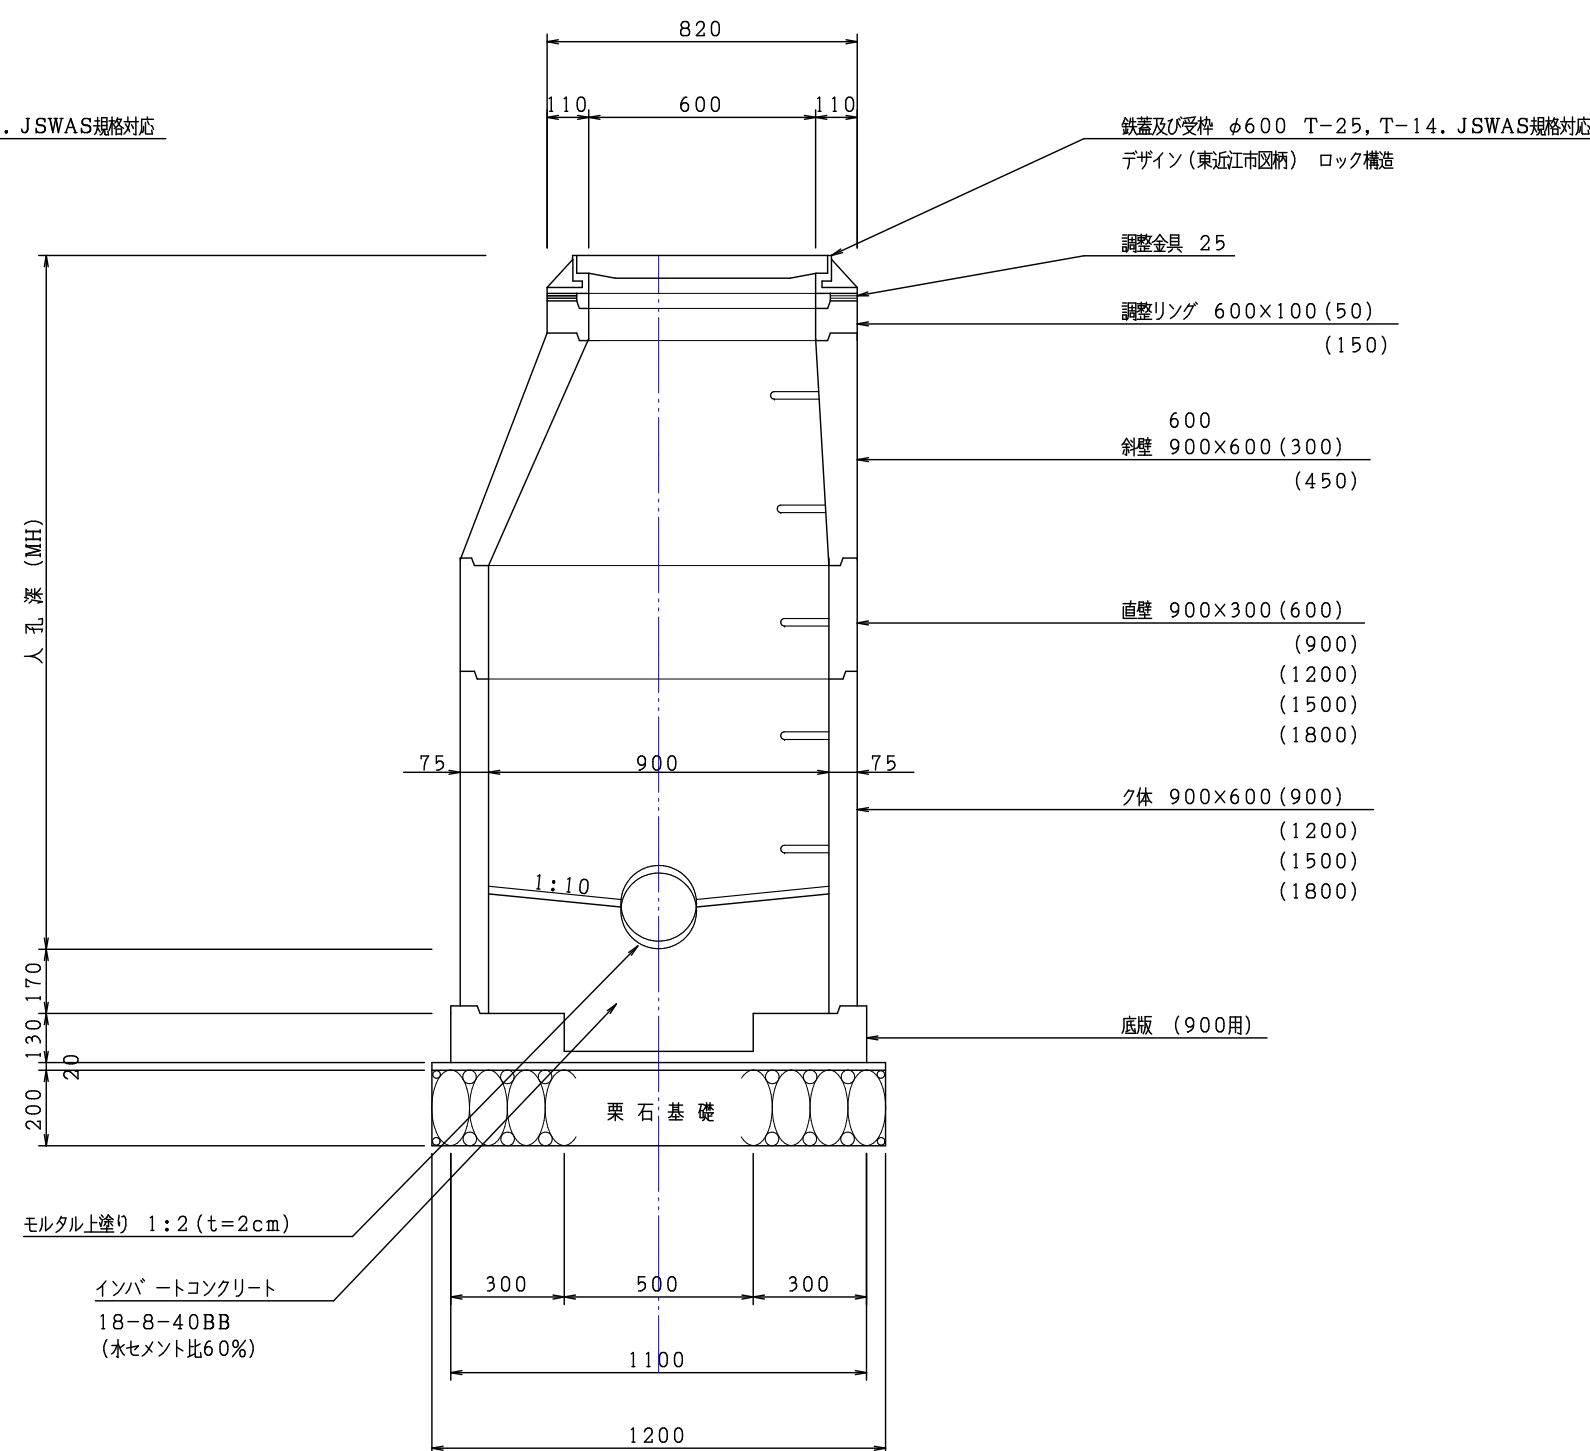

B-B断面図 1/20

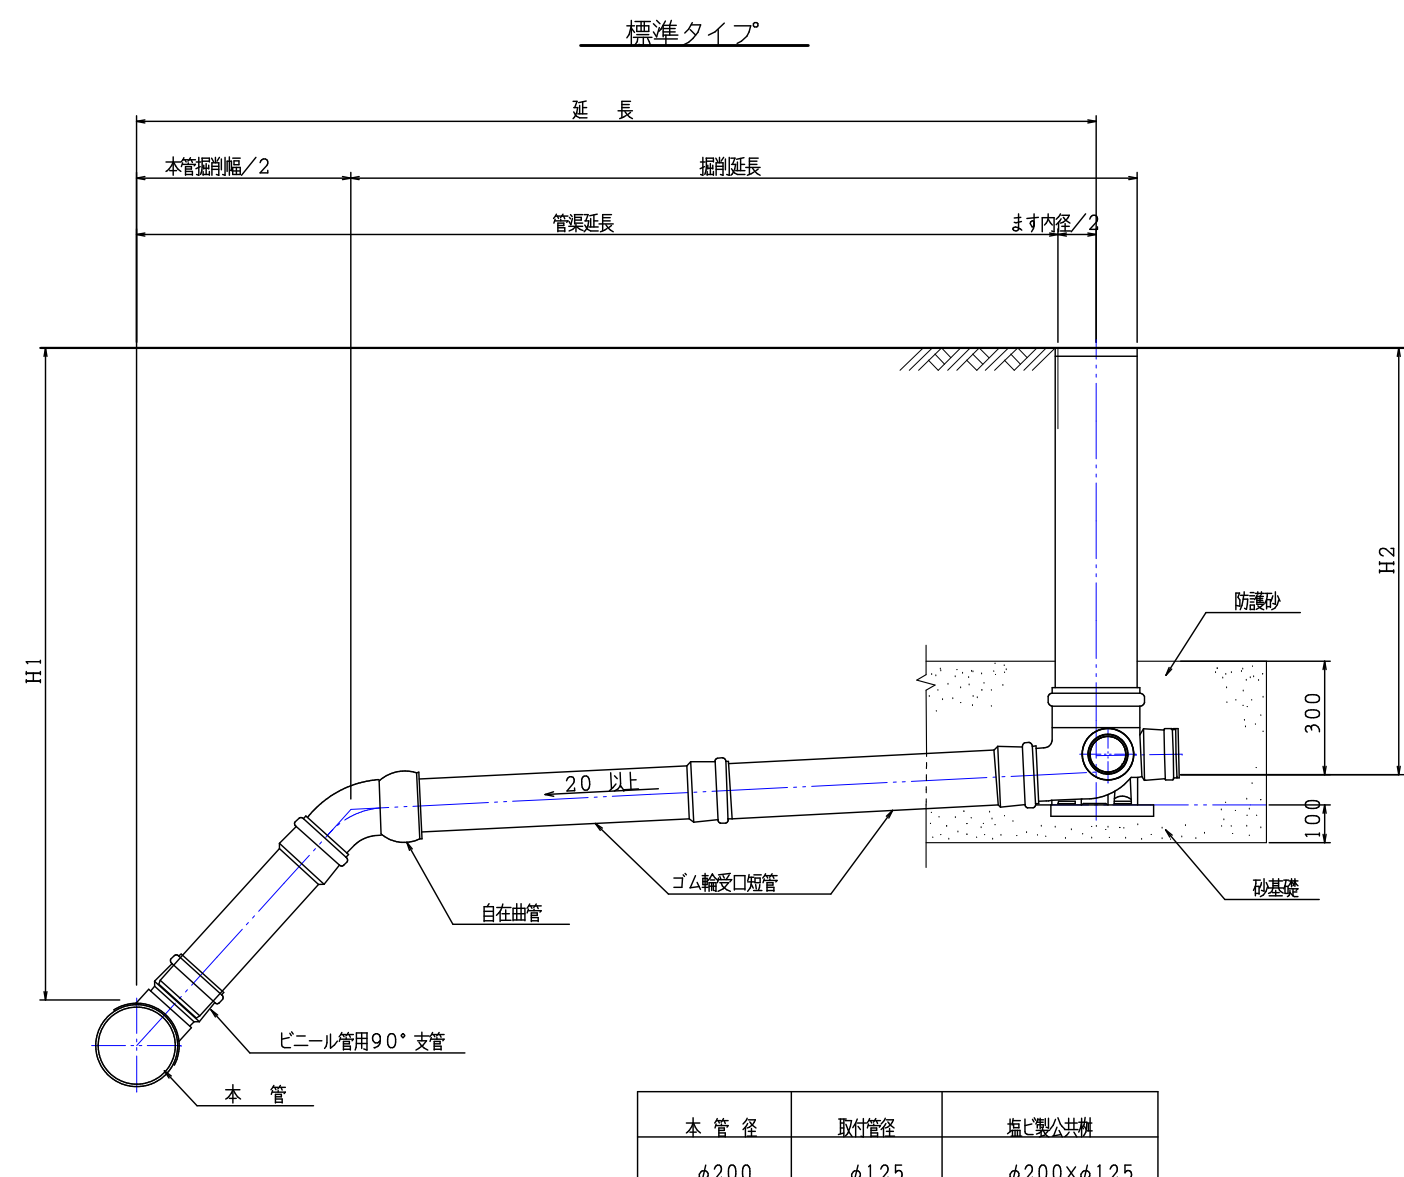

取付管布設標準図 1/20

（注記） 1. 汚水構築は設計標準とし、安易に深くしないこと。
現場条件によりやむを得ず設計標準と異なる深さになる場合においては、協議を行うものとする。



株式会社 北村総合設計事務所
一級建築士事務所 滋賀県知事登録(イ)第2525号
一級建築士 大臣登録第-291457-号 北村 建

〒521-1222
滋賀県東近江市佐野町475-22番地
Tel: 0748-42-9557
Fax: 0748-42-9587

TITLE			DATE		C	
佐生町分譲宅地開発計画【Ⅱ期】		設計図	R 年 月 日		16	
下水道構造図		SCALE 1/20	検印	担当	担当	