




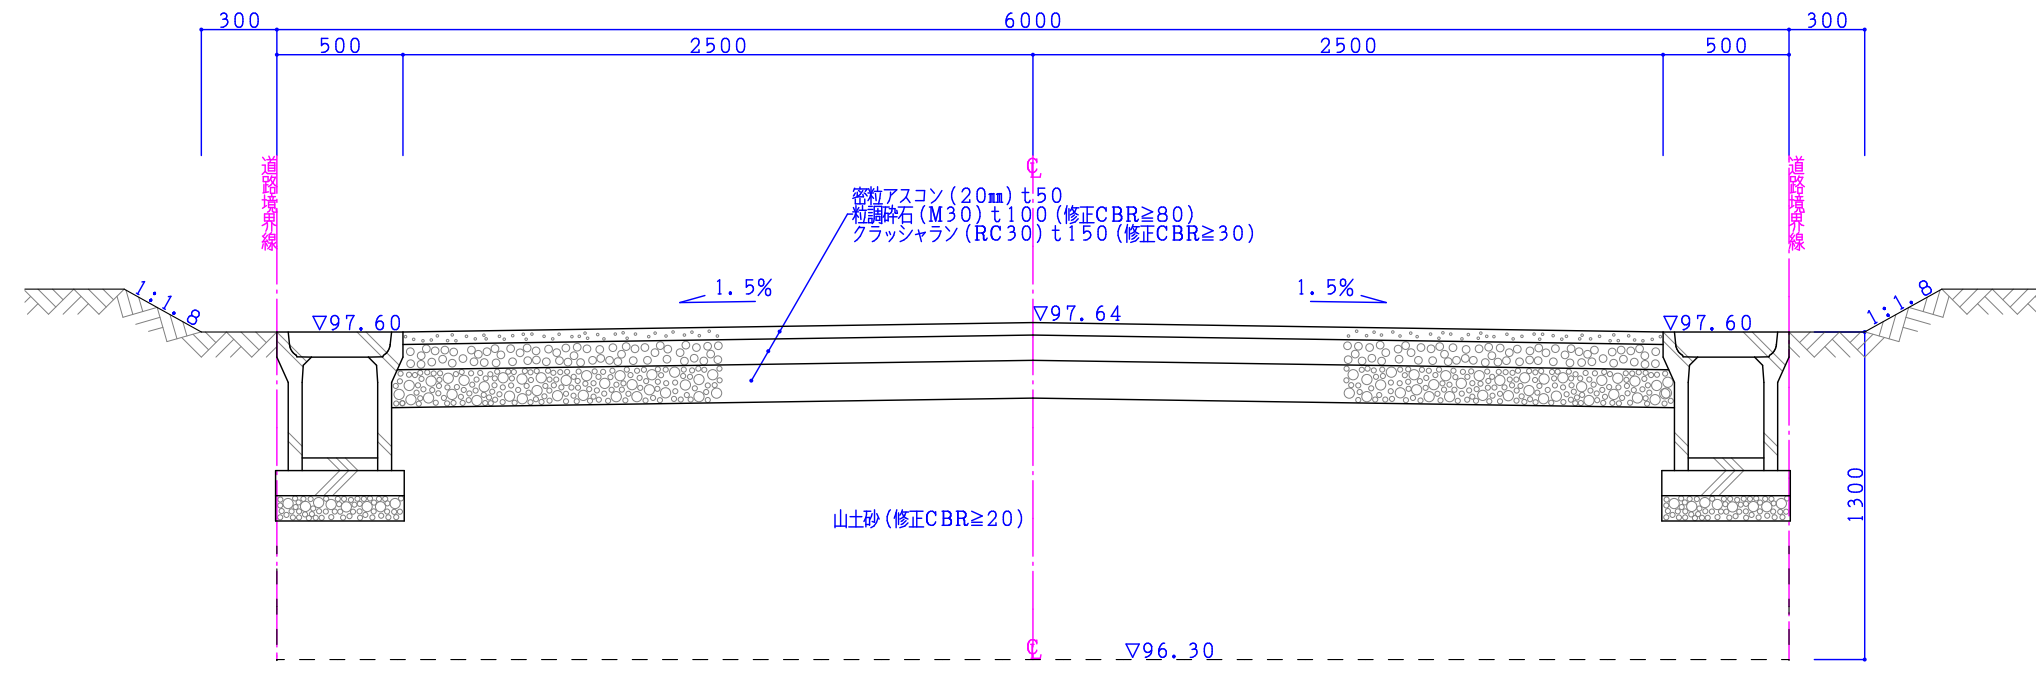


道路標準断面図

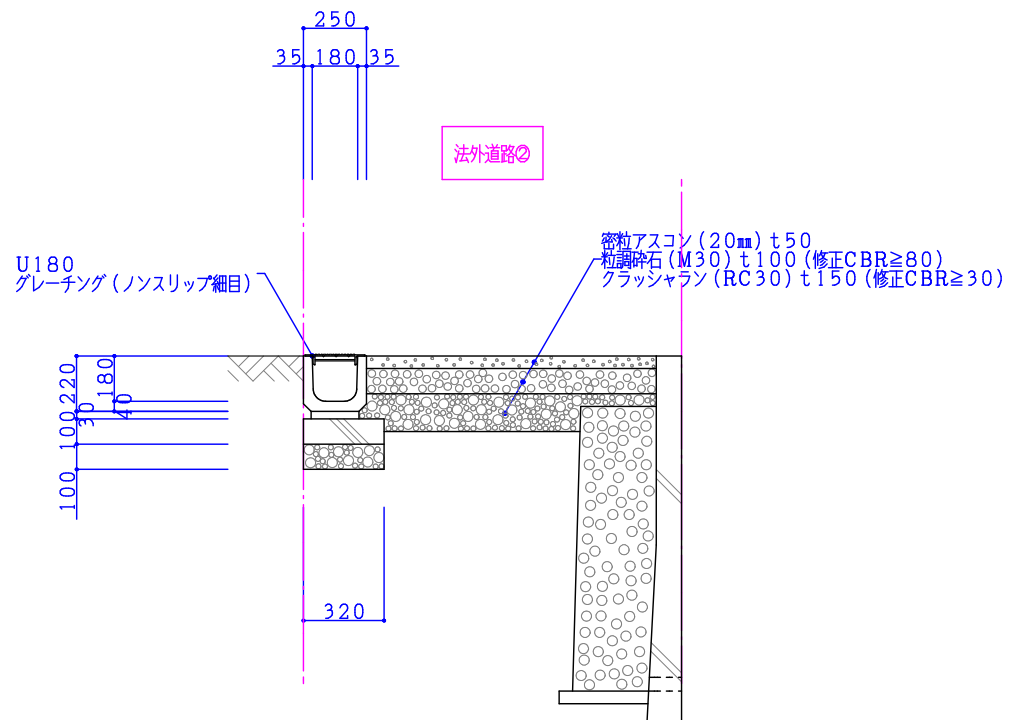



法外道路の断面図

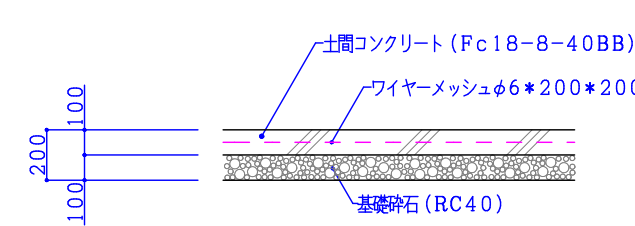

土間コンクリート

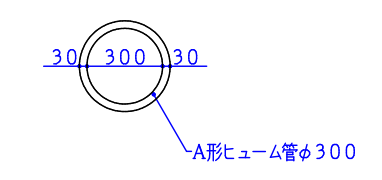


HPφ300

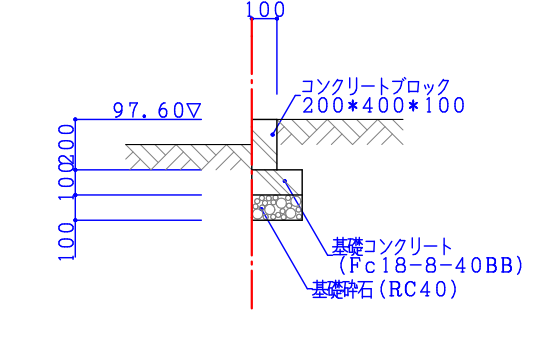
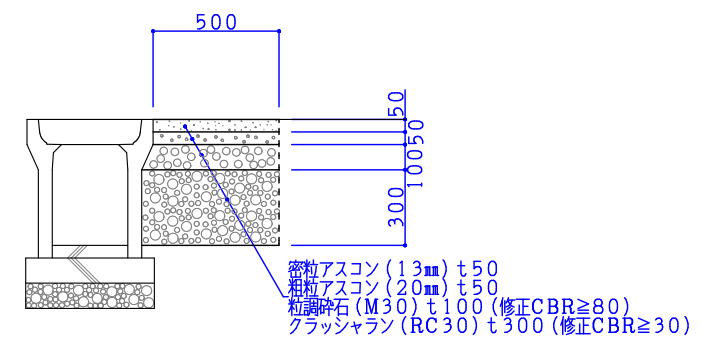


東道佐生・今線 舗装復旧

CB1段積み

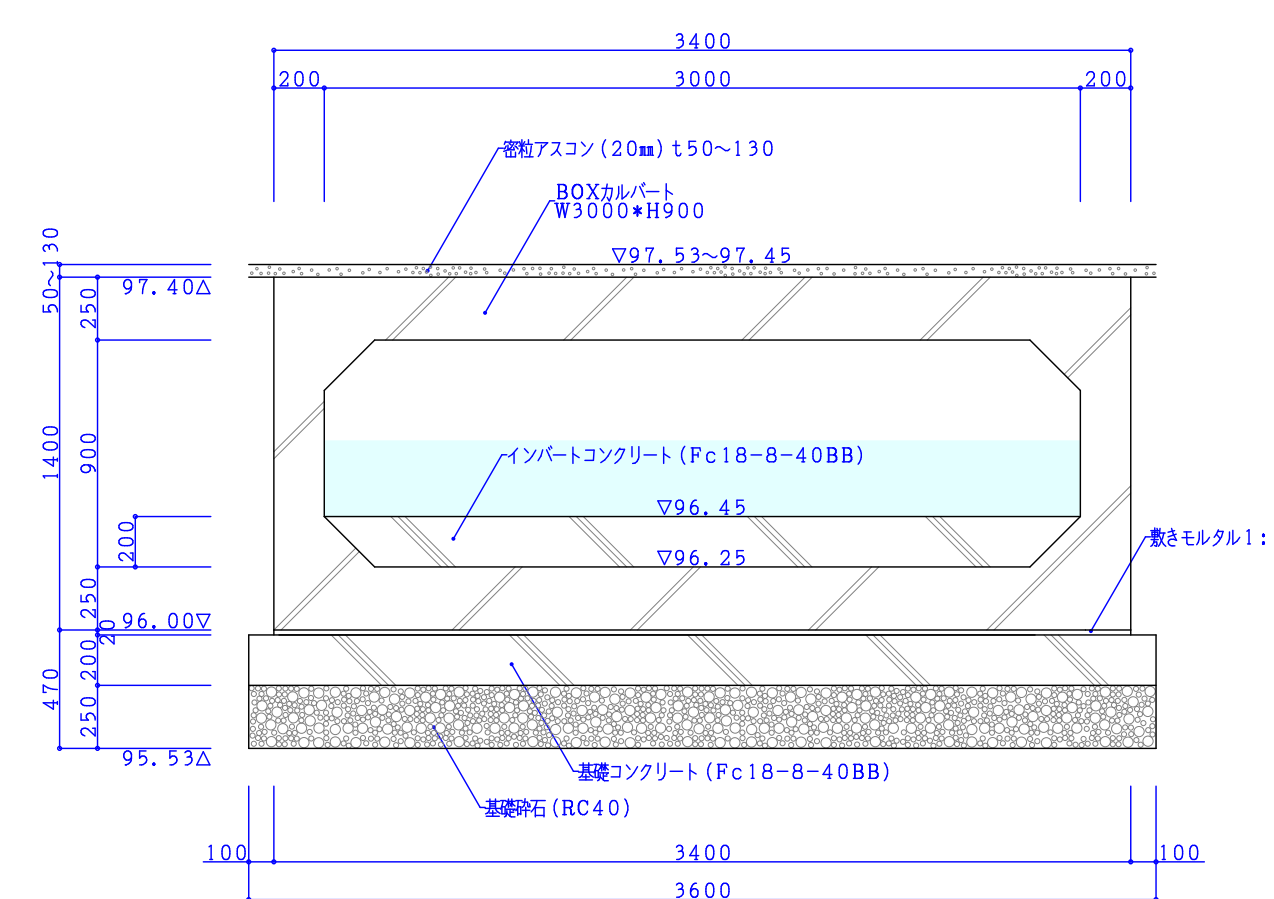


BOXカルバート3000*900

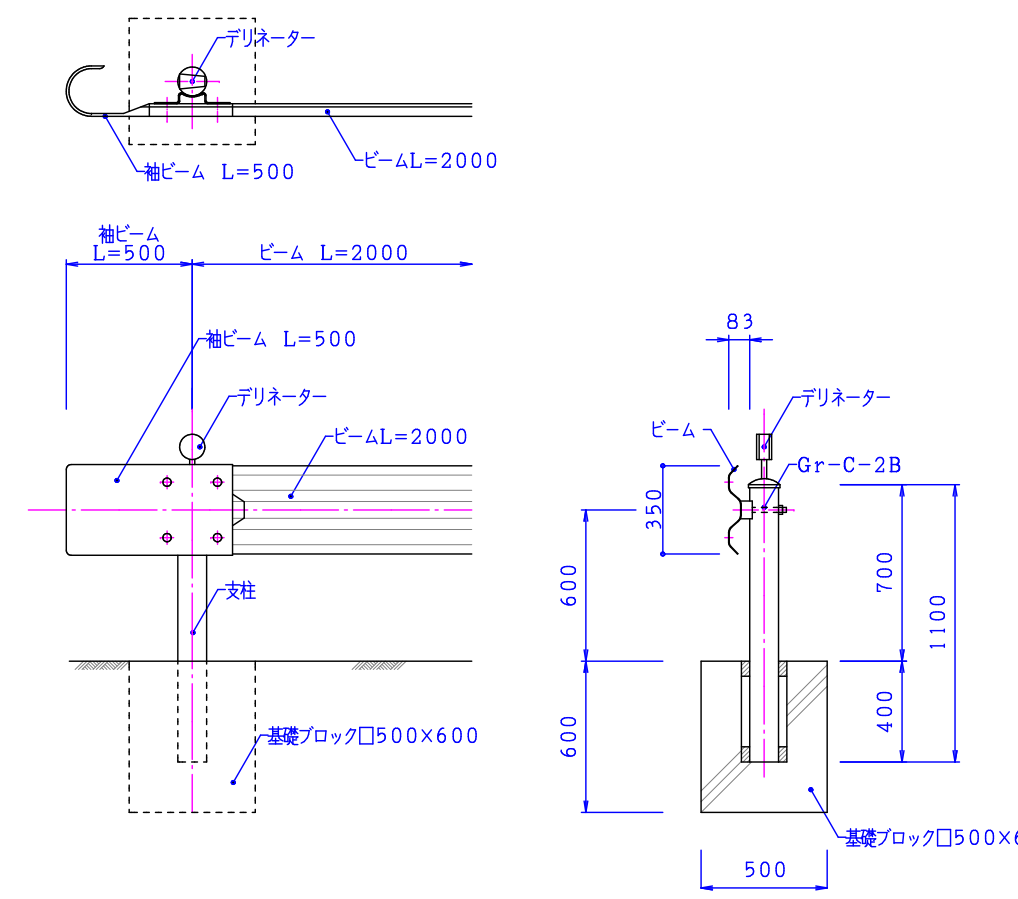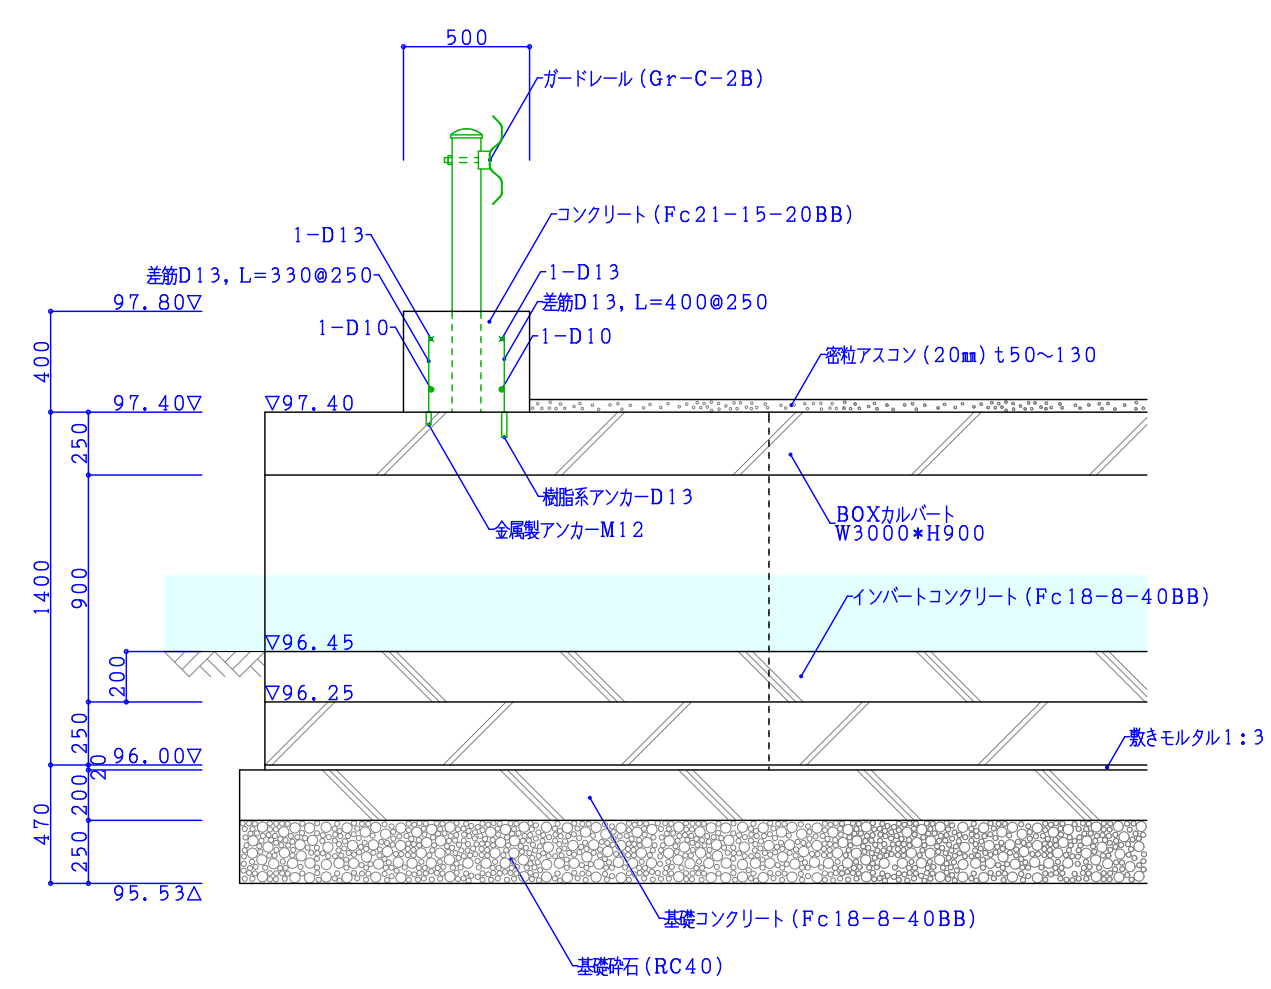



ガードレール

L型擁壁H800A


L型擁壁H900A

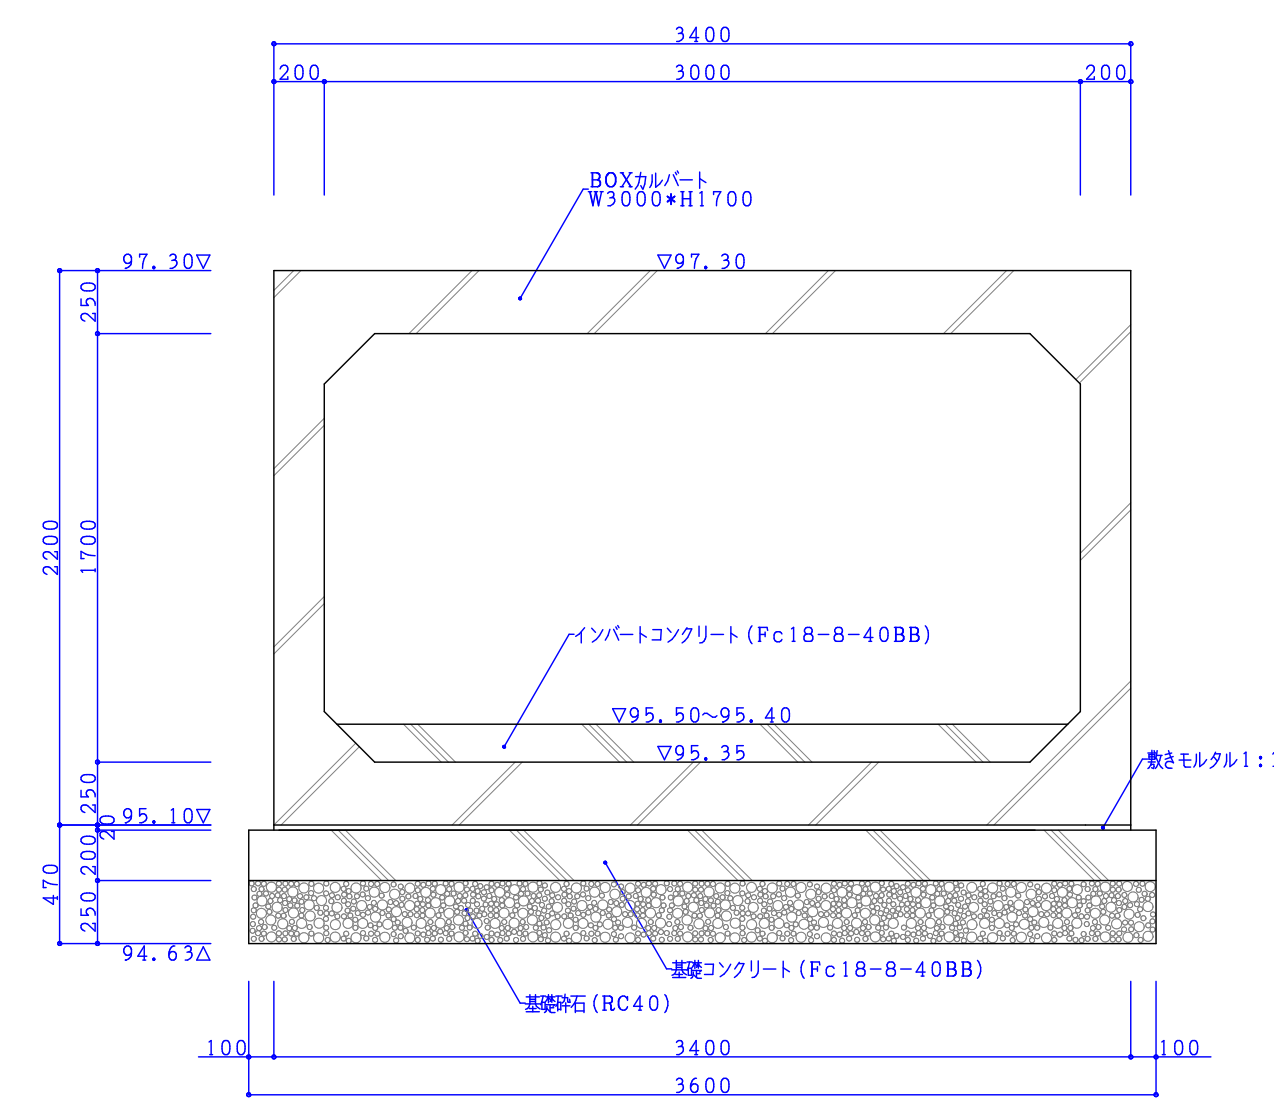


BOXカルバート3000*1700

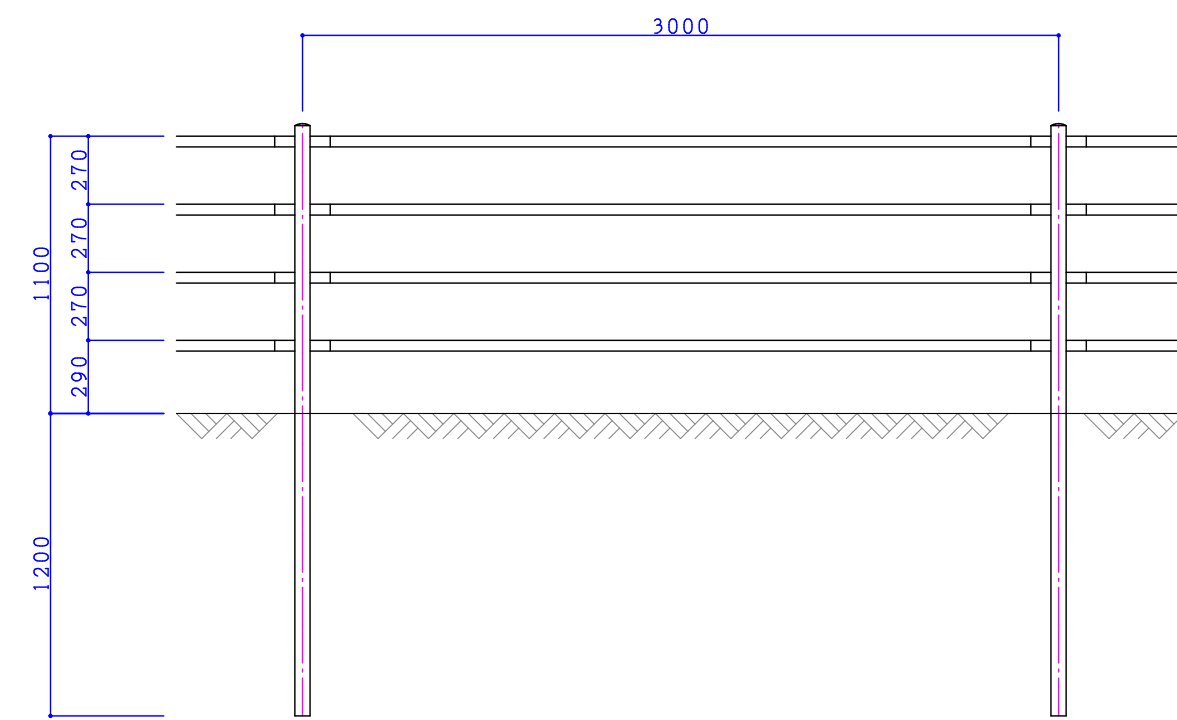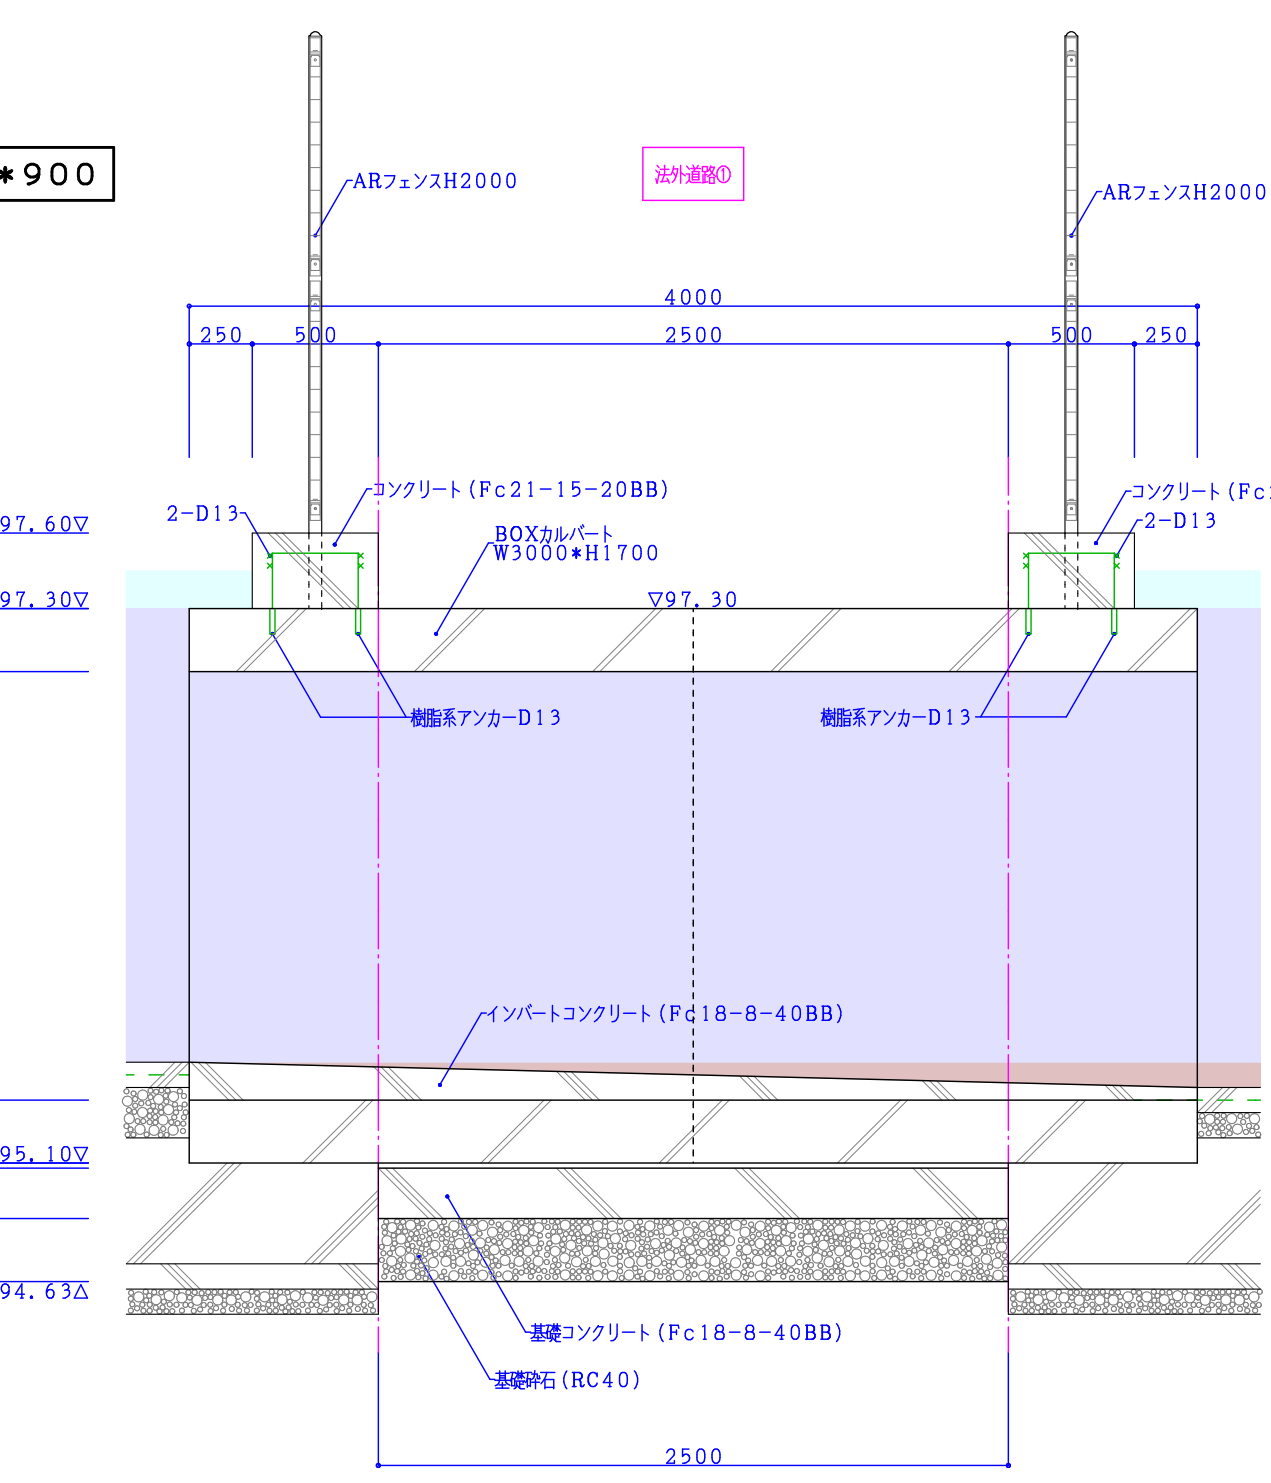

転落防止構H1100

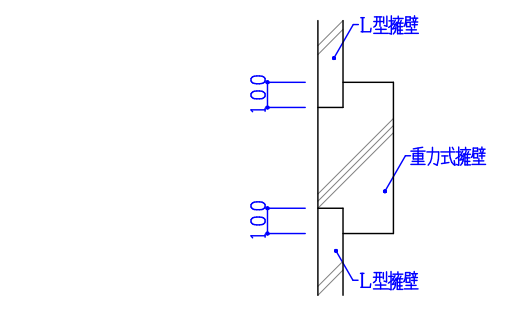

L型擁壁H800A端数処理

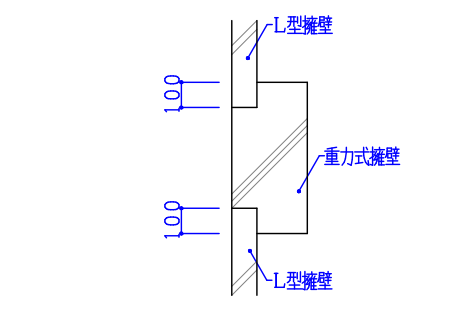

L型擁壁H900A端数処理



株式会社 北村総合設計事務所
一級建築士事務所 滋賀県知事登録(イ)第2525号
一級建築士 大臣登録第-291457-号 北村 建

〒521-1222
滋賀県東近江市佐野町475-22番地
Tel: 0748-42-9557
Fax: 0748-42-9587

TITLE				DATE				C		
佐生町分譲宅地開発計画【Ⅱ期】				設計図						
構造図 1			SCALE		1 / 3 0		R 年 月 日		9	
					検印		担当			
					H.H		担当			
					担当		B		担当	