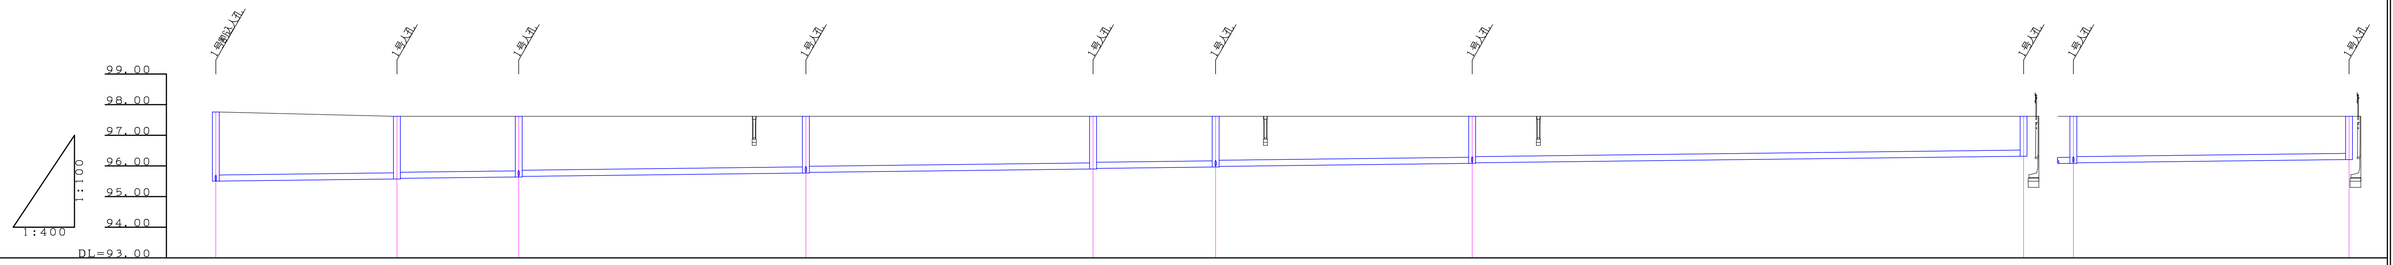

管径 勾配（‰）	1	PRPφ200 3.0	2	PRPφ200 3.0	3	PRPφ200 3.0	4	PRPφ200 3.0	5	PRPφ200 3.0	6	PRPφ200 3.0	7	PRPφ200 3.0	8	7	PRPφ200 3.0	14
人孔間距離 管体延長	0	23.65 23.65	23.65	15.90 15.90	39.55	37.50 36.60	77.05	37.50 36.60	114.55	15.90 15.10	130.55	33.50 32.60	164.05	72.00 71.10	236.05	164.05	36.00 35.10	200.05
地盤高	97.760		97.620		97.620		97.620		97.620		97.620		97.620		97.620	97.620		97.620
土被り	2.048		1.839 1.819		1.774 1.754		1.644 1.624		1.514 1.494		1.448 1.428		1.330 1.310		1.096	1.330 1.310		1.204
管底高	95.505		95.574 95.594		95.639 95.659		95.769 95.789		95.899 95.919		95.965 95.985		96.083 96.103		96.317	96.083 96.103		96.209
掘削深	2.255		2.046 2.026		1.981 1.961		1.851 1.831		1.721 1.701		1.655 1.635		1.537 1.517		1.303	1.537 1.517		1.411

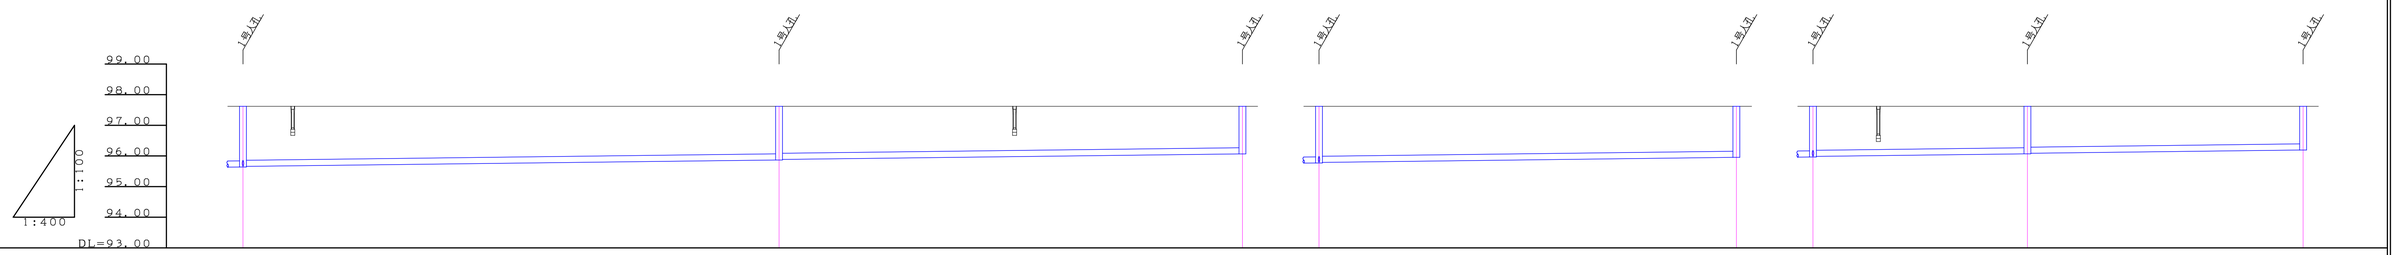

管径 勾配（‰）	3	PRPφ200 3.0	9	PRPφ200 3.0	10	4	PRPφ200 3.0	11	6	PRPφ200 3.0	12	PRPφ200 3.0	13
人孔間距離 管体延長	39.55	70.00 69.10	109.55	60.20 59.30	170.05	77.05	54.20 53.30	131.55	130.55	28.00 27.10	158.55	36.00 35.10	194.55
地盤高	97.620		97.620		97.620	97.620		97.620	97.620		97.620		97.620
土被り	1.774 1.754		1.546 1.526		1.347	1.644 1.624		1.460	1.448 1.428		1.346 1.326		1.220
管底高	95.639 95.659		95.867 95.887		96.066	95.769 95.789		95.953	95.965 95.985		96.067 96.087		96.193
掘削深	1.981 1.961		1.753 1.733		1.554	1.851 1.831		1.667	1.655 1.635		1.553 1.533		1.427

KITAMURA
Architect Design

株式会社　北村総合設計事務所
一級建築士事務所　滋賀県知事登録（イ）第2525号
一級建築士　大臣登録第－291457－号　北村　建

〒521－1222
滋賀県東近江市佐野町475－22番地
Tel：0748－42－9557
Fax：0748－42－9587

TITLE
佐生町分譲宅地開発計画【Ⅱ期】　設計図
下水道縦断図　図示

SCALE

DATE
R　年　月　日

C
15

検印　K.K　担当　担当