



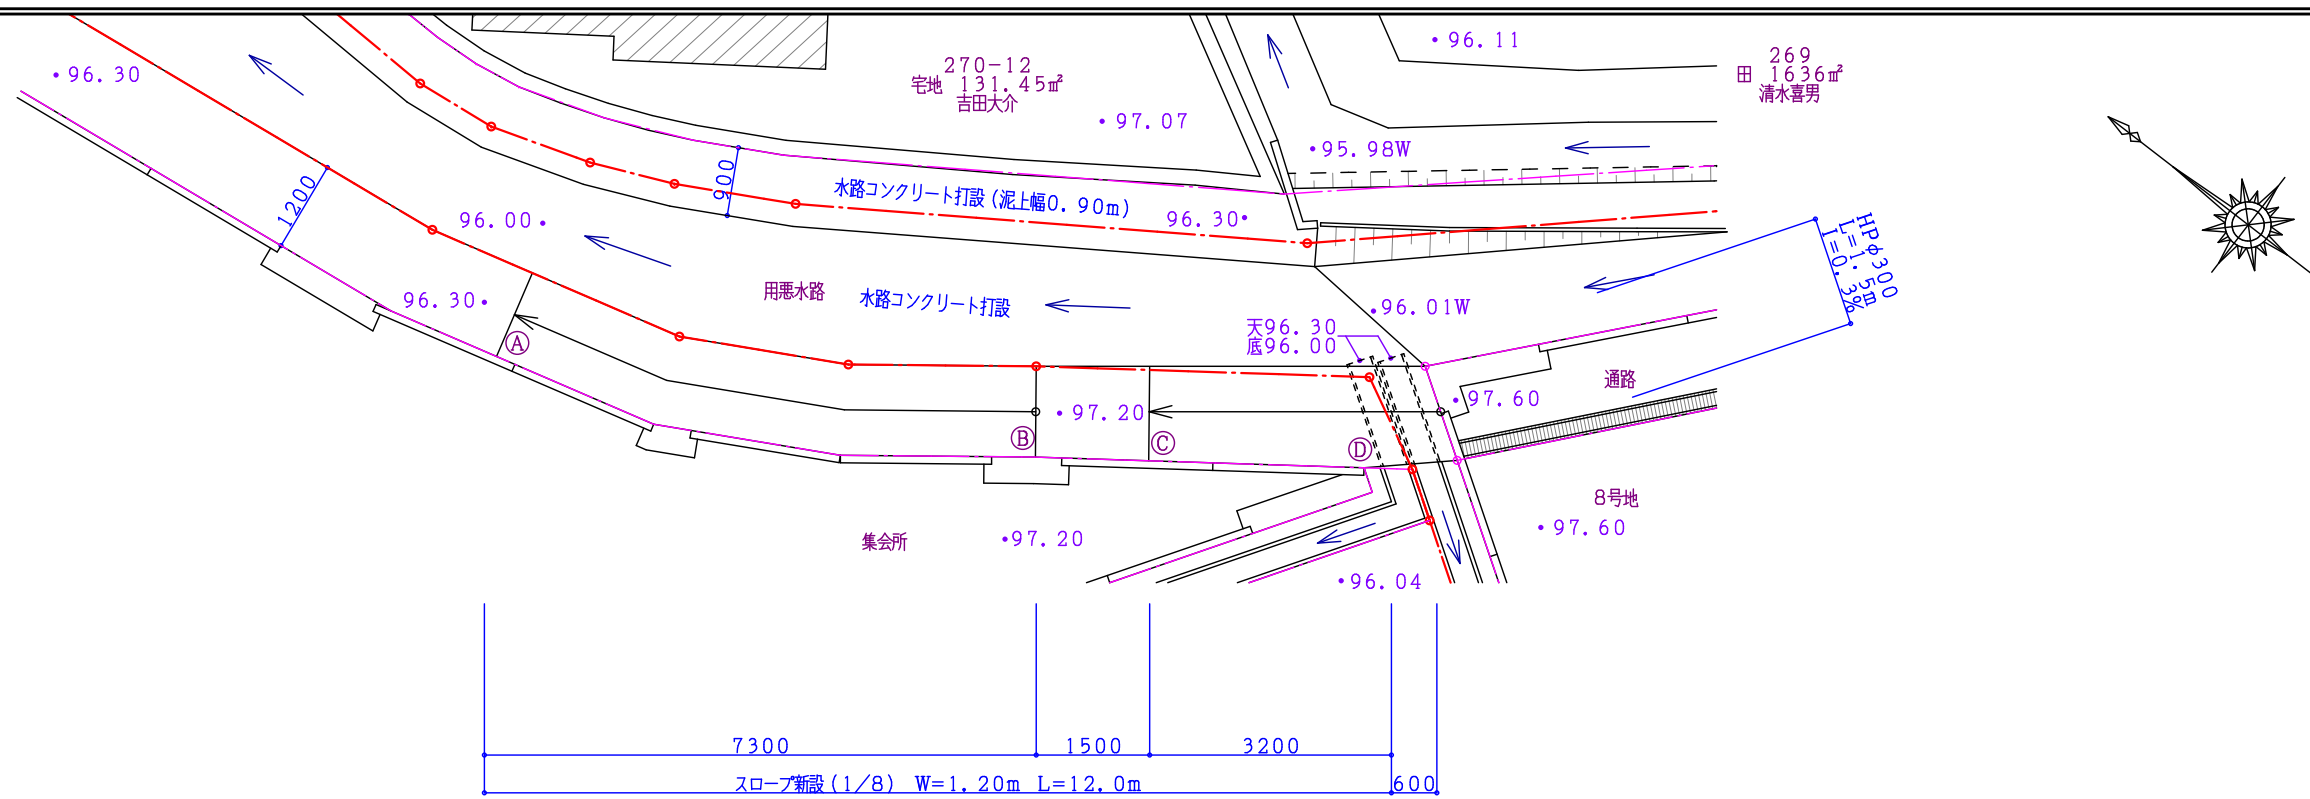

スロープ平面図 1/100

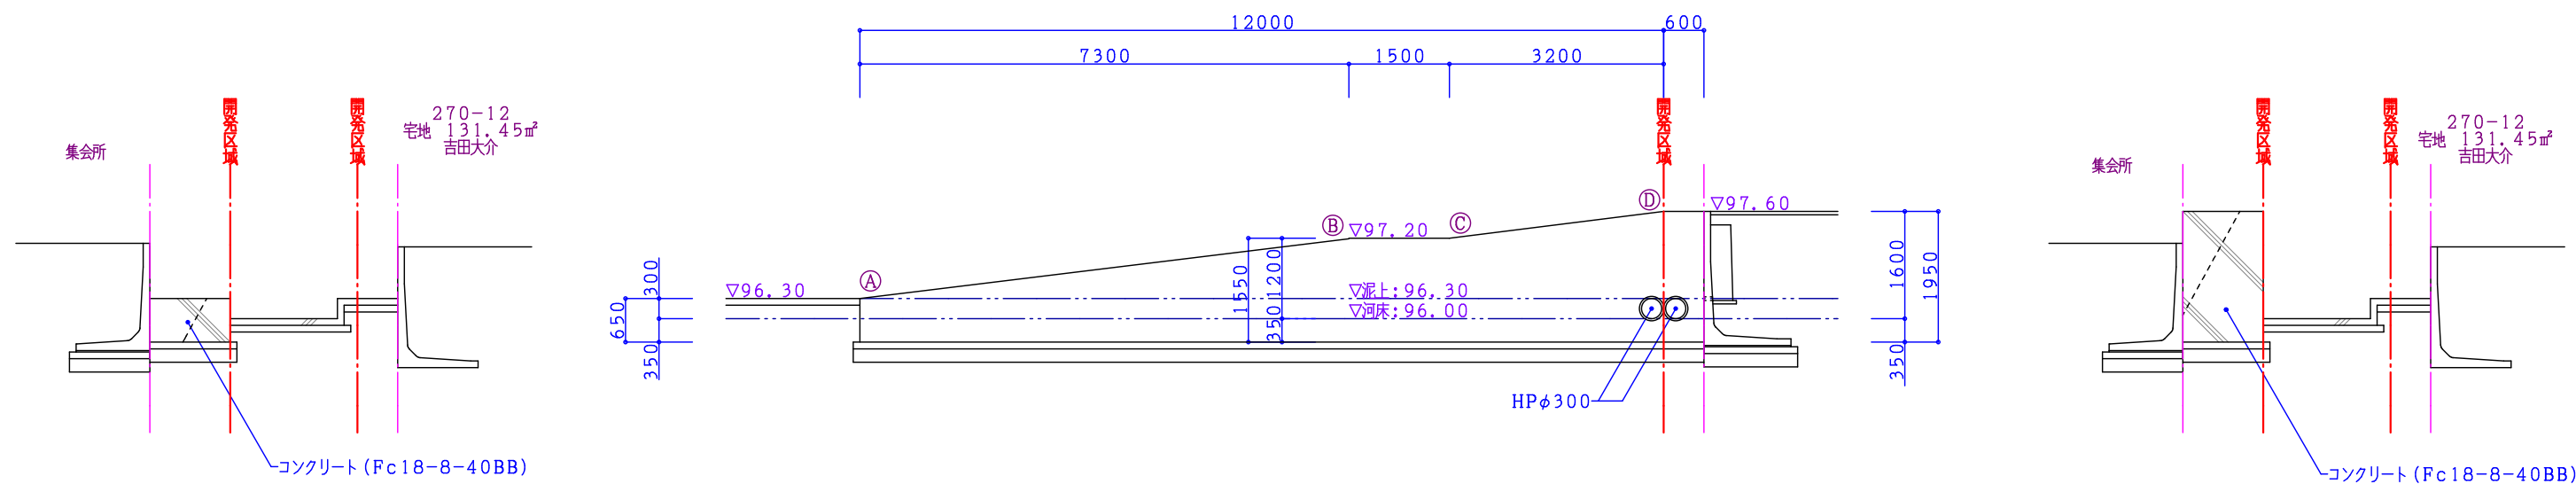

A 断面

スロープ断面図 1/100

D 断面



株式会社 北村総合設計事務所
一級建築士事務所 滋賀県知事登録(イ) 第2525号
一級建築士 大臣登録第-291457-号 北村 建

〒521-1222
滋賀県東近江市佐野町475-22番地
Tel: 0748-42-9557
Fax: 0748-42-9587

TITLE		佐生町分譲宅地開発計画【Ⅱ期】		設計図		DATE		C	
		スロープ詳細図		SCALE		1/100		R 年 月 日	
						検印		担当	
						担当		20	