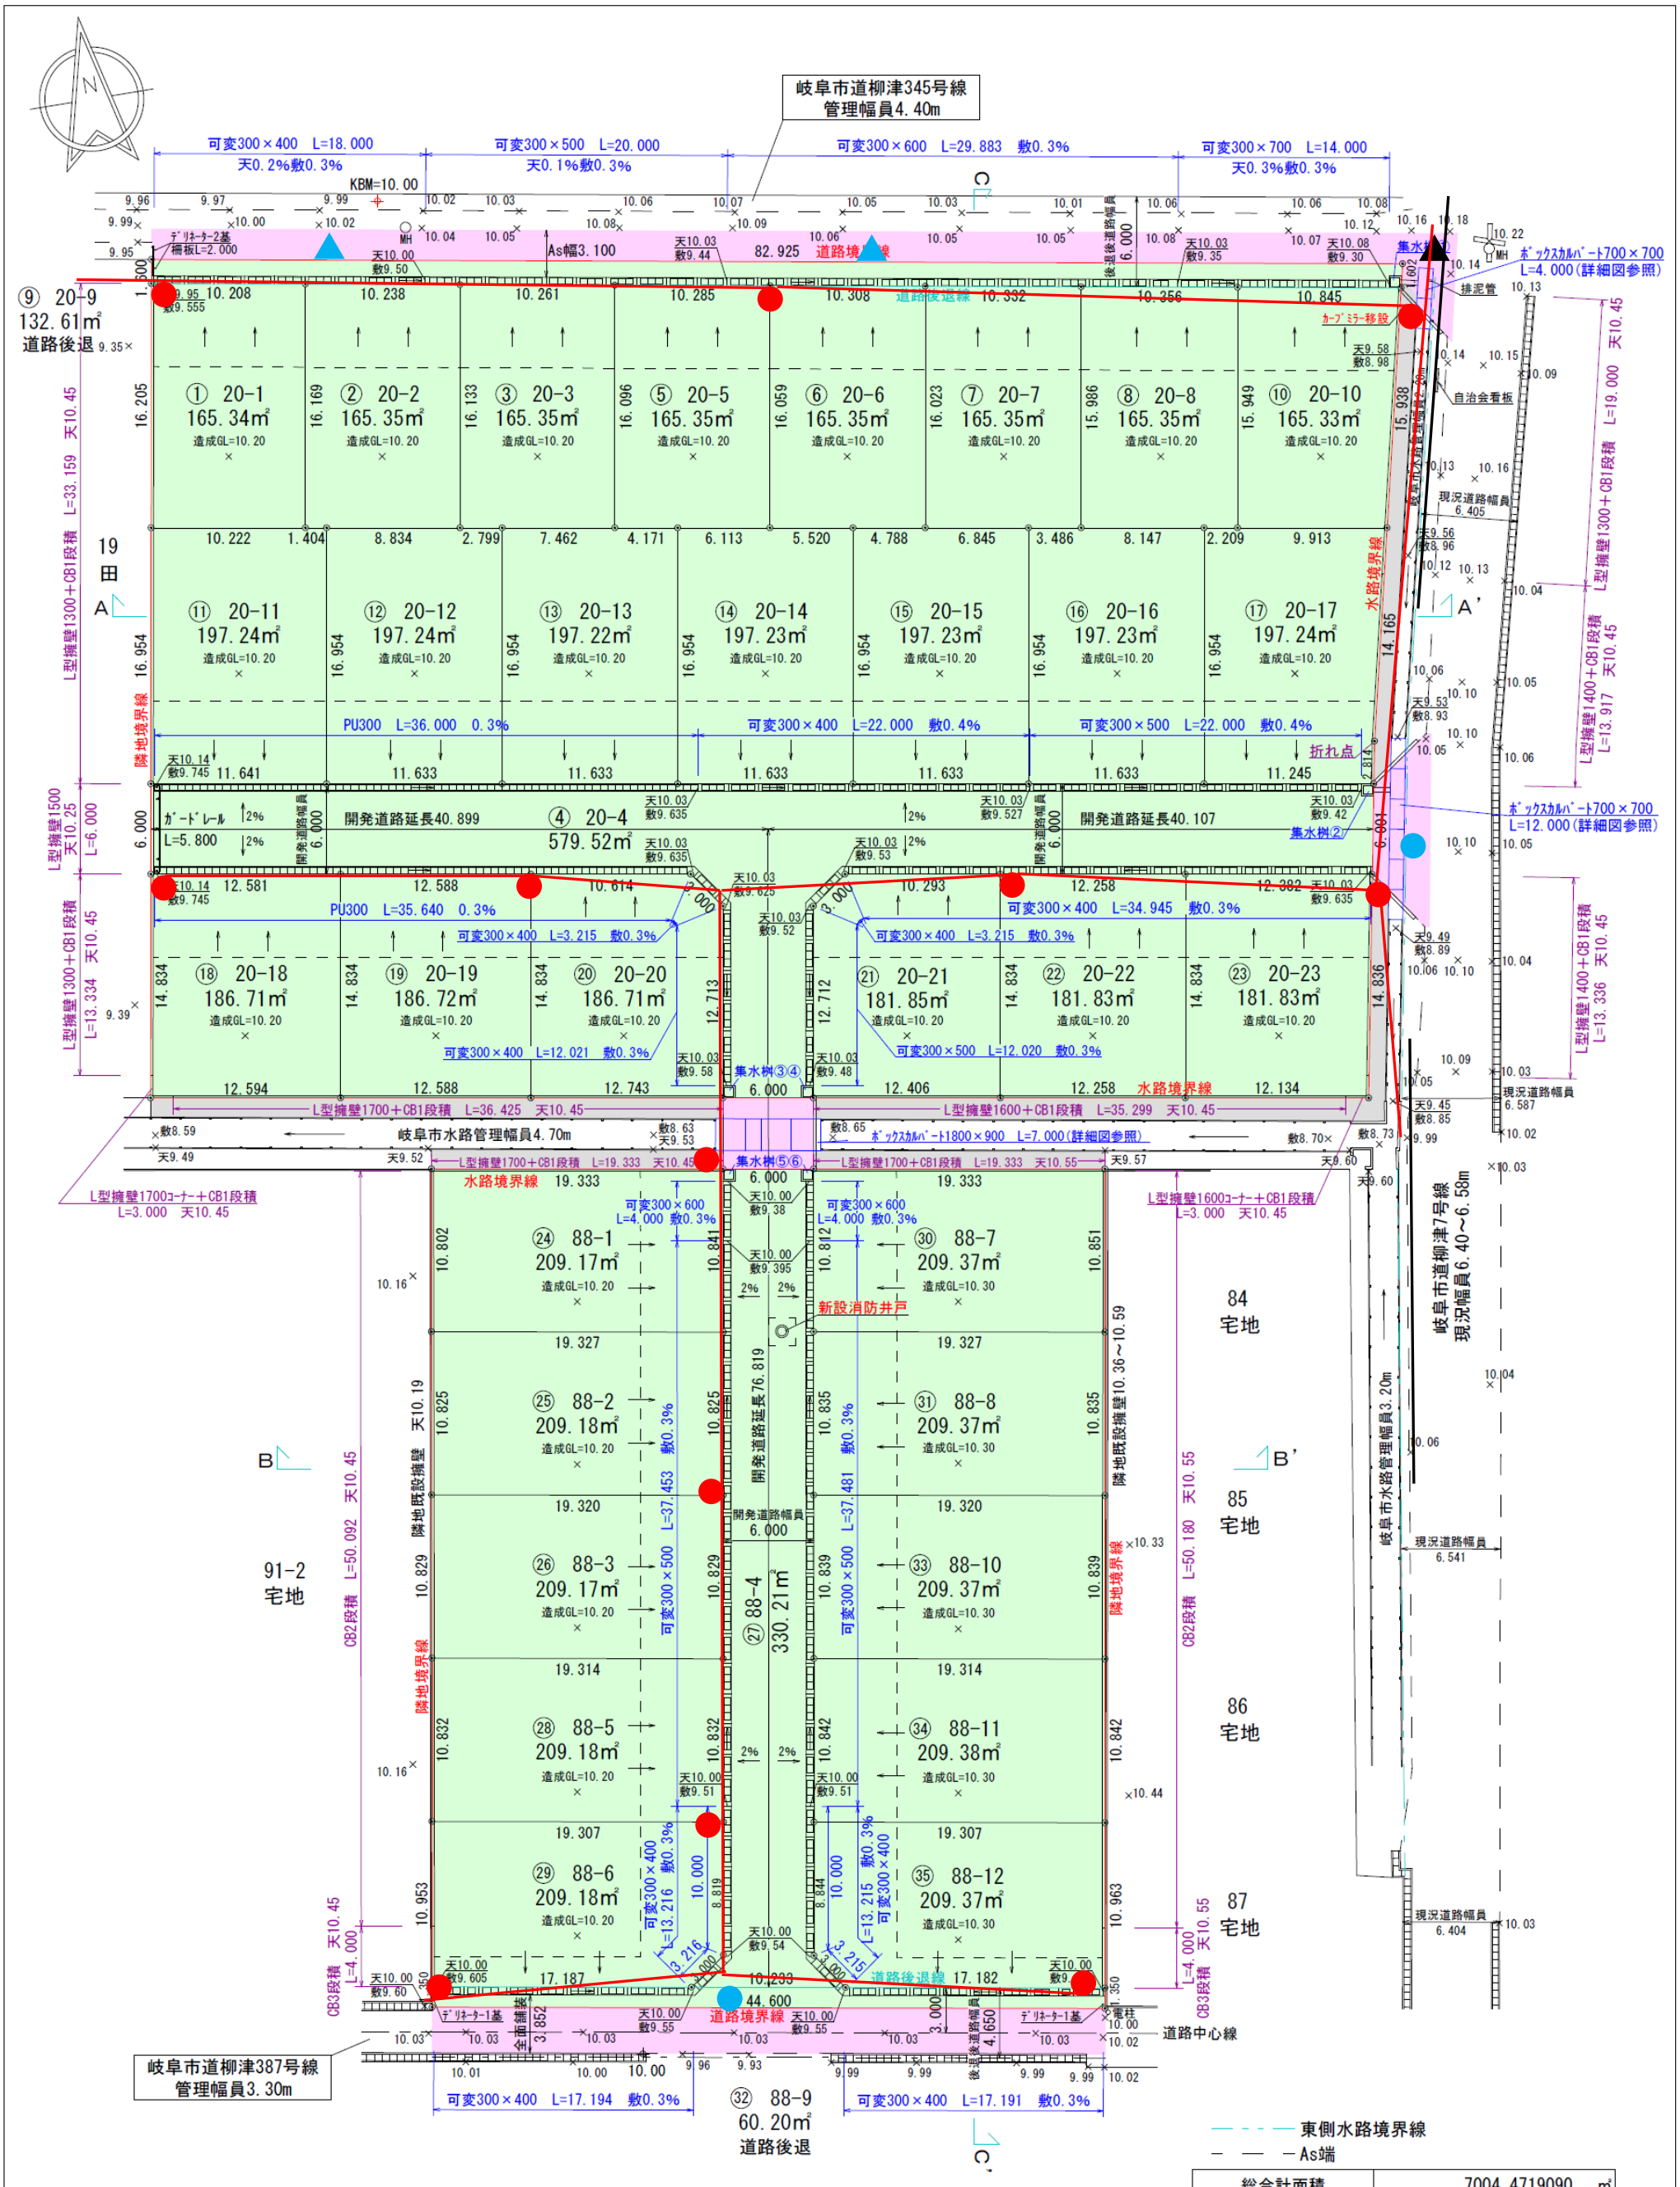

凡例

赤色：取付	ー ：電線類
青色：撤去	● ：電柱
黒色：既設	→ ：支線
	▲ ：NTT 短尺電柱

一覧

②500×500×H1100
④500×500×H1250
⑤500×500×H1250

L型擁壁3㎡に一箇所以上水抜き穴φ75設置
止水ｺﾝｸﾘｰﾄ 砕石RC40・砂利全面配置
道路側溝 ｸﾞﾚｰﾁﾝｸﾞ5mに一箇所設置（t-25）
防草ｺﾝｸﾘｰﾄ 伸縮目地10mに一箇所設置
防草ｺﾝｸﾘｰﾄ L=161.14m A=202.73㎡
自費工事ｱｽﾌｧﾙﾄ舗装合計 A=385.85㎡
道路自費As A=321.50㎡ 法定外As A=64.35㎡
盛土

東側水路境界線
As端

総合計面積	7004.4719090 ㎡

所在	岐阜市柳津町上佐波五丁目２０番他５筆		
図面の種類	土地利用計画図・造成計画平面図		
縮尺	1／４００	図面番号	5
作製者	岐阜市六条江東１丁目１４－１－４０２ 行政書士 打田 尭之 ０５８－３７４－３６７５		