


構造図

図示


(勾配可変側溝)

S=1:30

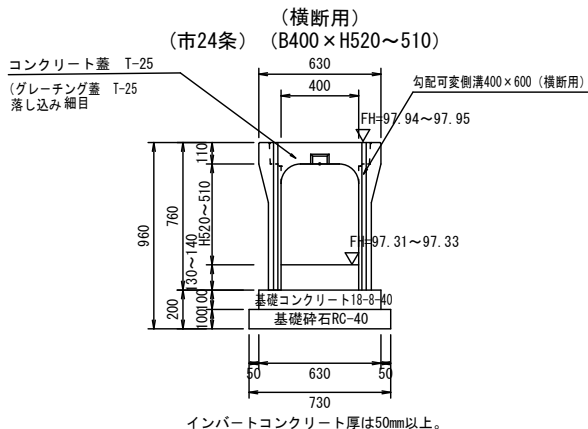

(歩車道境界ブロック斜)


S=1:30

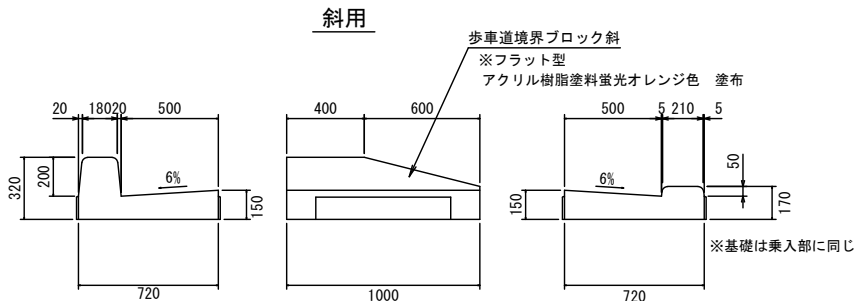

(乗入アスファルト舗装)

(5-10-30)


S=1:30

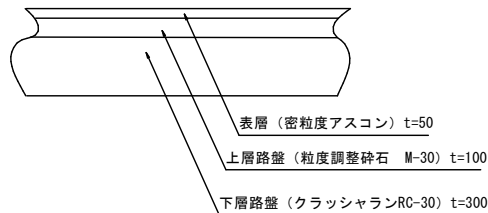

(張コンクリート)

(10-10)


S=1:30

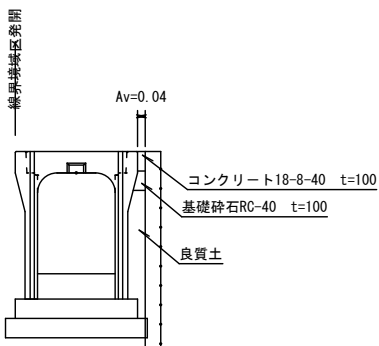

(止壁工)


(A=Av0.06㎡)

S=1:30

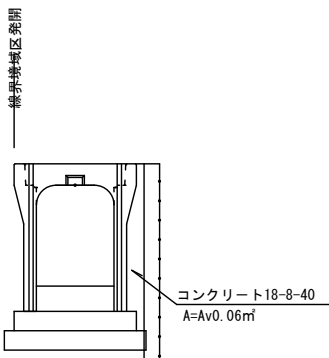

(歩車道境界ブロック標準)


S=1:30

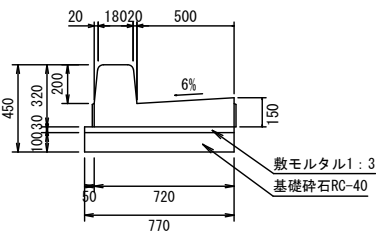

(歩道アスファルト舗装)


(3-10)

S=1:30

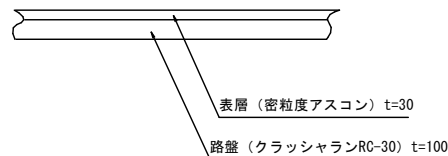

(歩車道境界ブロック歩道乗入)

S=1:30

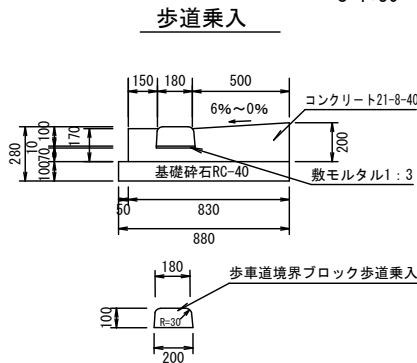

(NO. 3)

事業名	豊郷町大字下枝宅地造成事業		
図面名	道路法第24条工事施行承認乗入構造図		
作成年月日	2023年1月10日		
縮尺	図示	図面番号	/
設計者	トーワ測量株式会社 谷村典彦		
事業者名	株式会社とぎわ技建工業		