
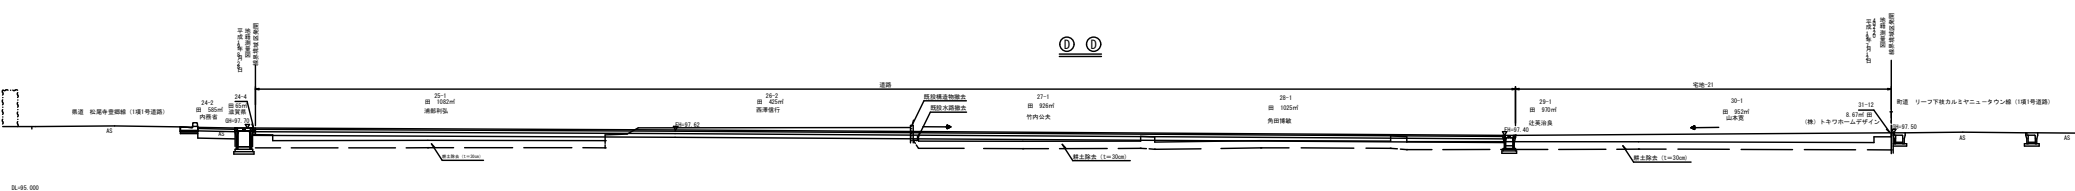
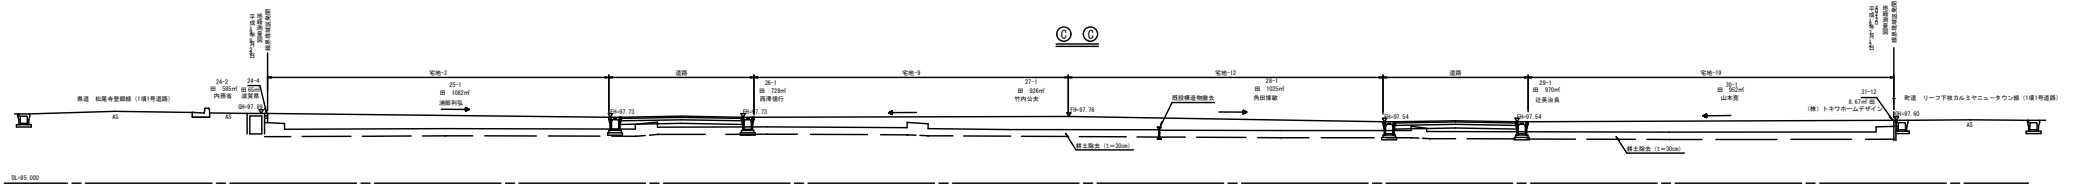
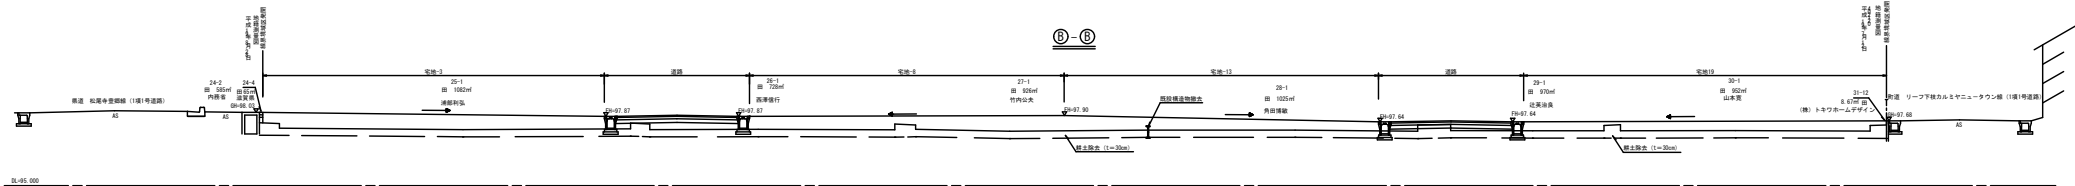


S=1:100

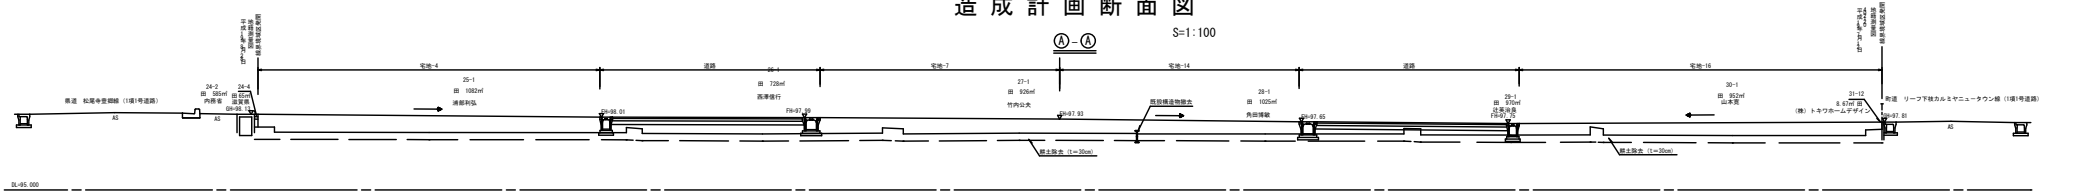

有害な沈下を防ぐため、盛土工の着手前に次のことに留意すること。

- 有価な下地となる場合、建設工の着手前に次のことには留意すること。
1. 樹木の根、建屋等及び埋設施設等がある場合は除木及び処分について適切な処理を行うこと。
 2. 埋設施設、土質調査等によって地盤底の把握を行い、敷地内樹木や有水管等に何等様次処理が必要な場合は、事業者もしくは投資者に報告のうえ対策工を要請すること。
- 建設材料、資材等とし、施工に次のことには留意すること。
1. 一面の敷物としを幅3.0m以下に設定し、均等にかつ所定の厚さ内に敷物を行うこと。
 2. 建設材料、土法等に応じた適切な締めの層を行うこと。

凡 例	
開突区域線	——
切 土	——
盛 土	——
排水方向	←

(NO. 1)

事業名	豊岡町大字下枝宅地造成事業		
図面名	造成計画断面図		
作成年月日	2023年12月18日		
縮尺	S=1:100	図面番号	4/14
設計者	トーフ測量株式会社 谷村典彦		
事業者名	株式会社とくま建設工業		