

変更前



変更後



変更内容

- ① バス待機所の廃止
- ⑥ 4号調整池の面積変更
- ② 防火水槽の位置変更
- ⑦ 擁壁計画の変更
- ③ Q街区の区画割変更
- ⑧ 緑地・非造成地の面積変更
- ④ 2号公園の面積変更
- ⑨ 雨水・污水排水計画の変更
- ⑤ 道路の変更 (Q街区部分)
- ⑩ 造成計画の変更




工事名称	(仮称) 須磨車地区開発計画		
図面名称	変更対象図		
図面番号	縮尺	1:1500 A1	1:3000 A3
作成年月日	2022.01.10		
設計者	田村測量設計事務所 田村 信幸		

変更前



変更後

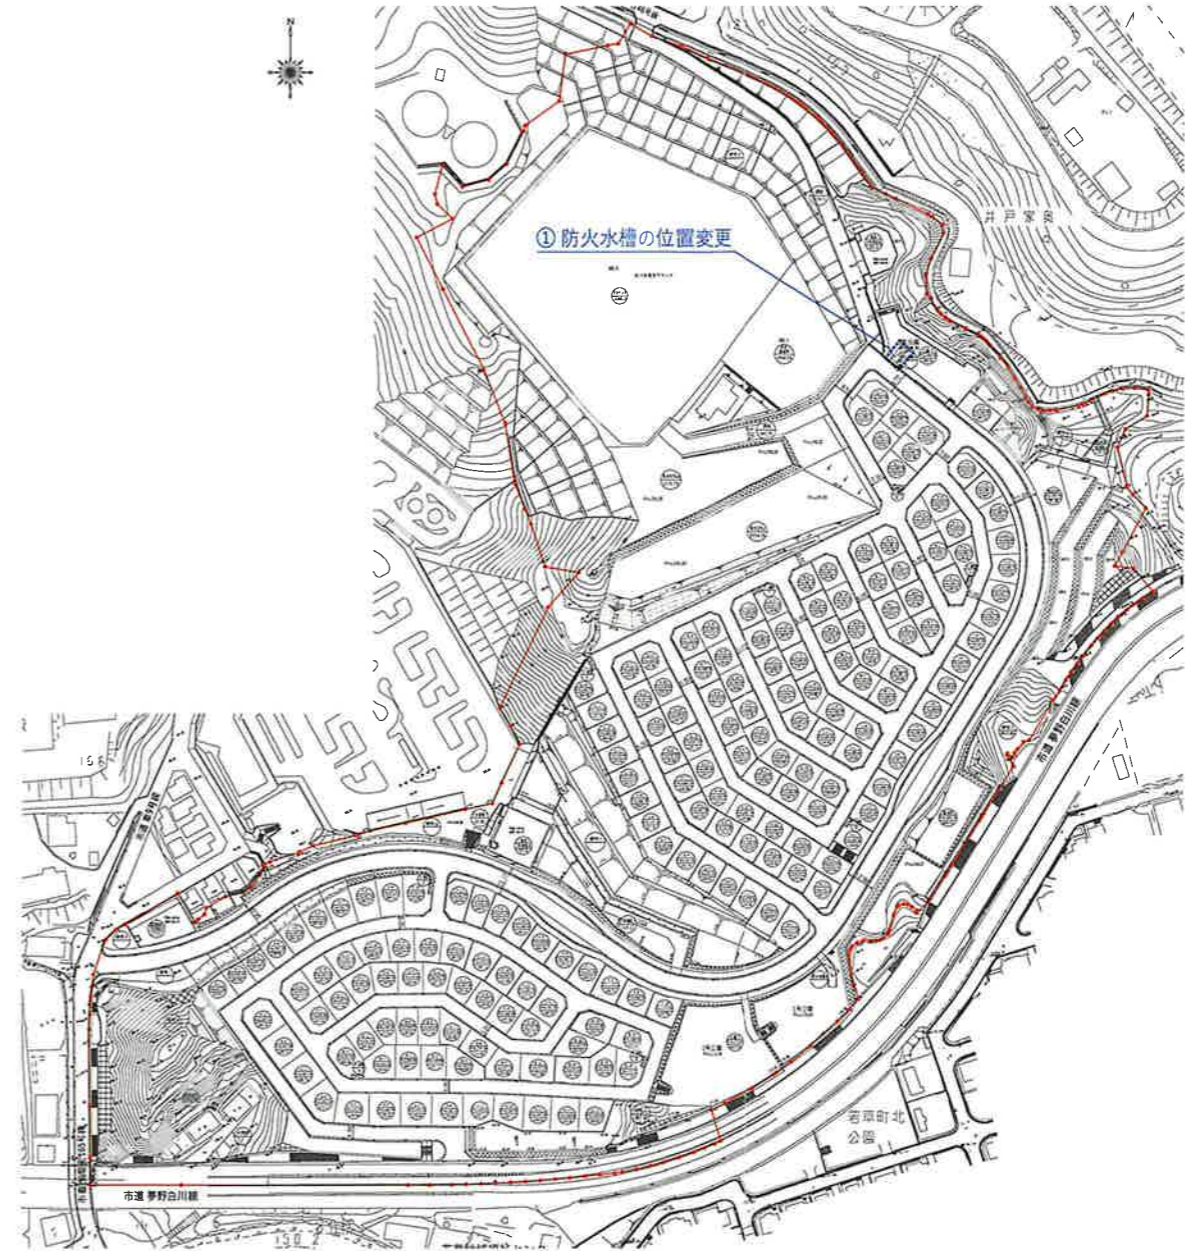

変更内容

① 防火水槽の位置変更



工事名称	(仮称) 須磨車地区開発計画		
図面名称	変更対象図		
図面番号	縮尺	1 : 1500	A1
		1 : 3000	A3
作成年月日	2022.08.16		
設計者	田村測量設計事務所 田村 信幸		