


※各タイプの擁壁を設置する前に地耐力を測定し、必要地耐力を得られない場合は地盤改良をすること。

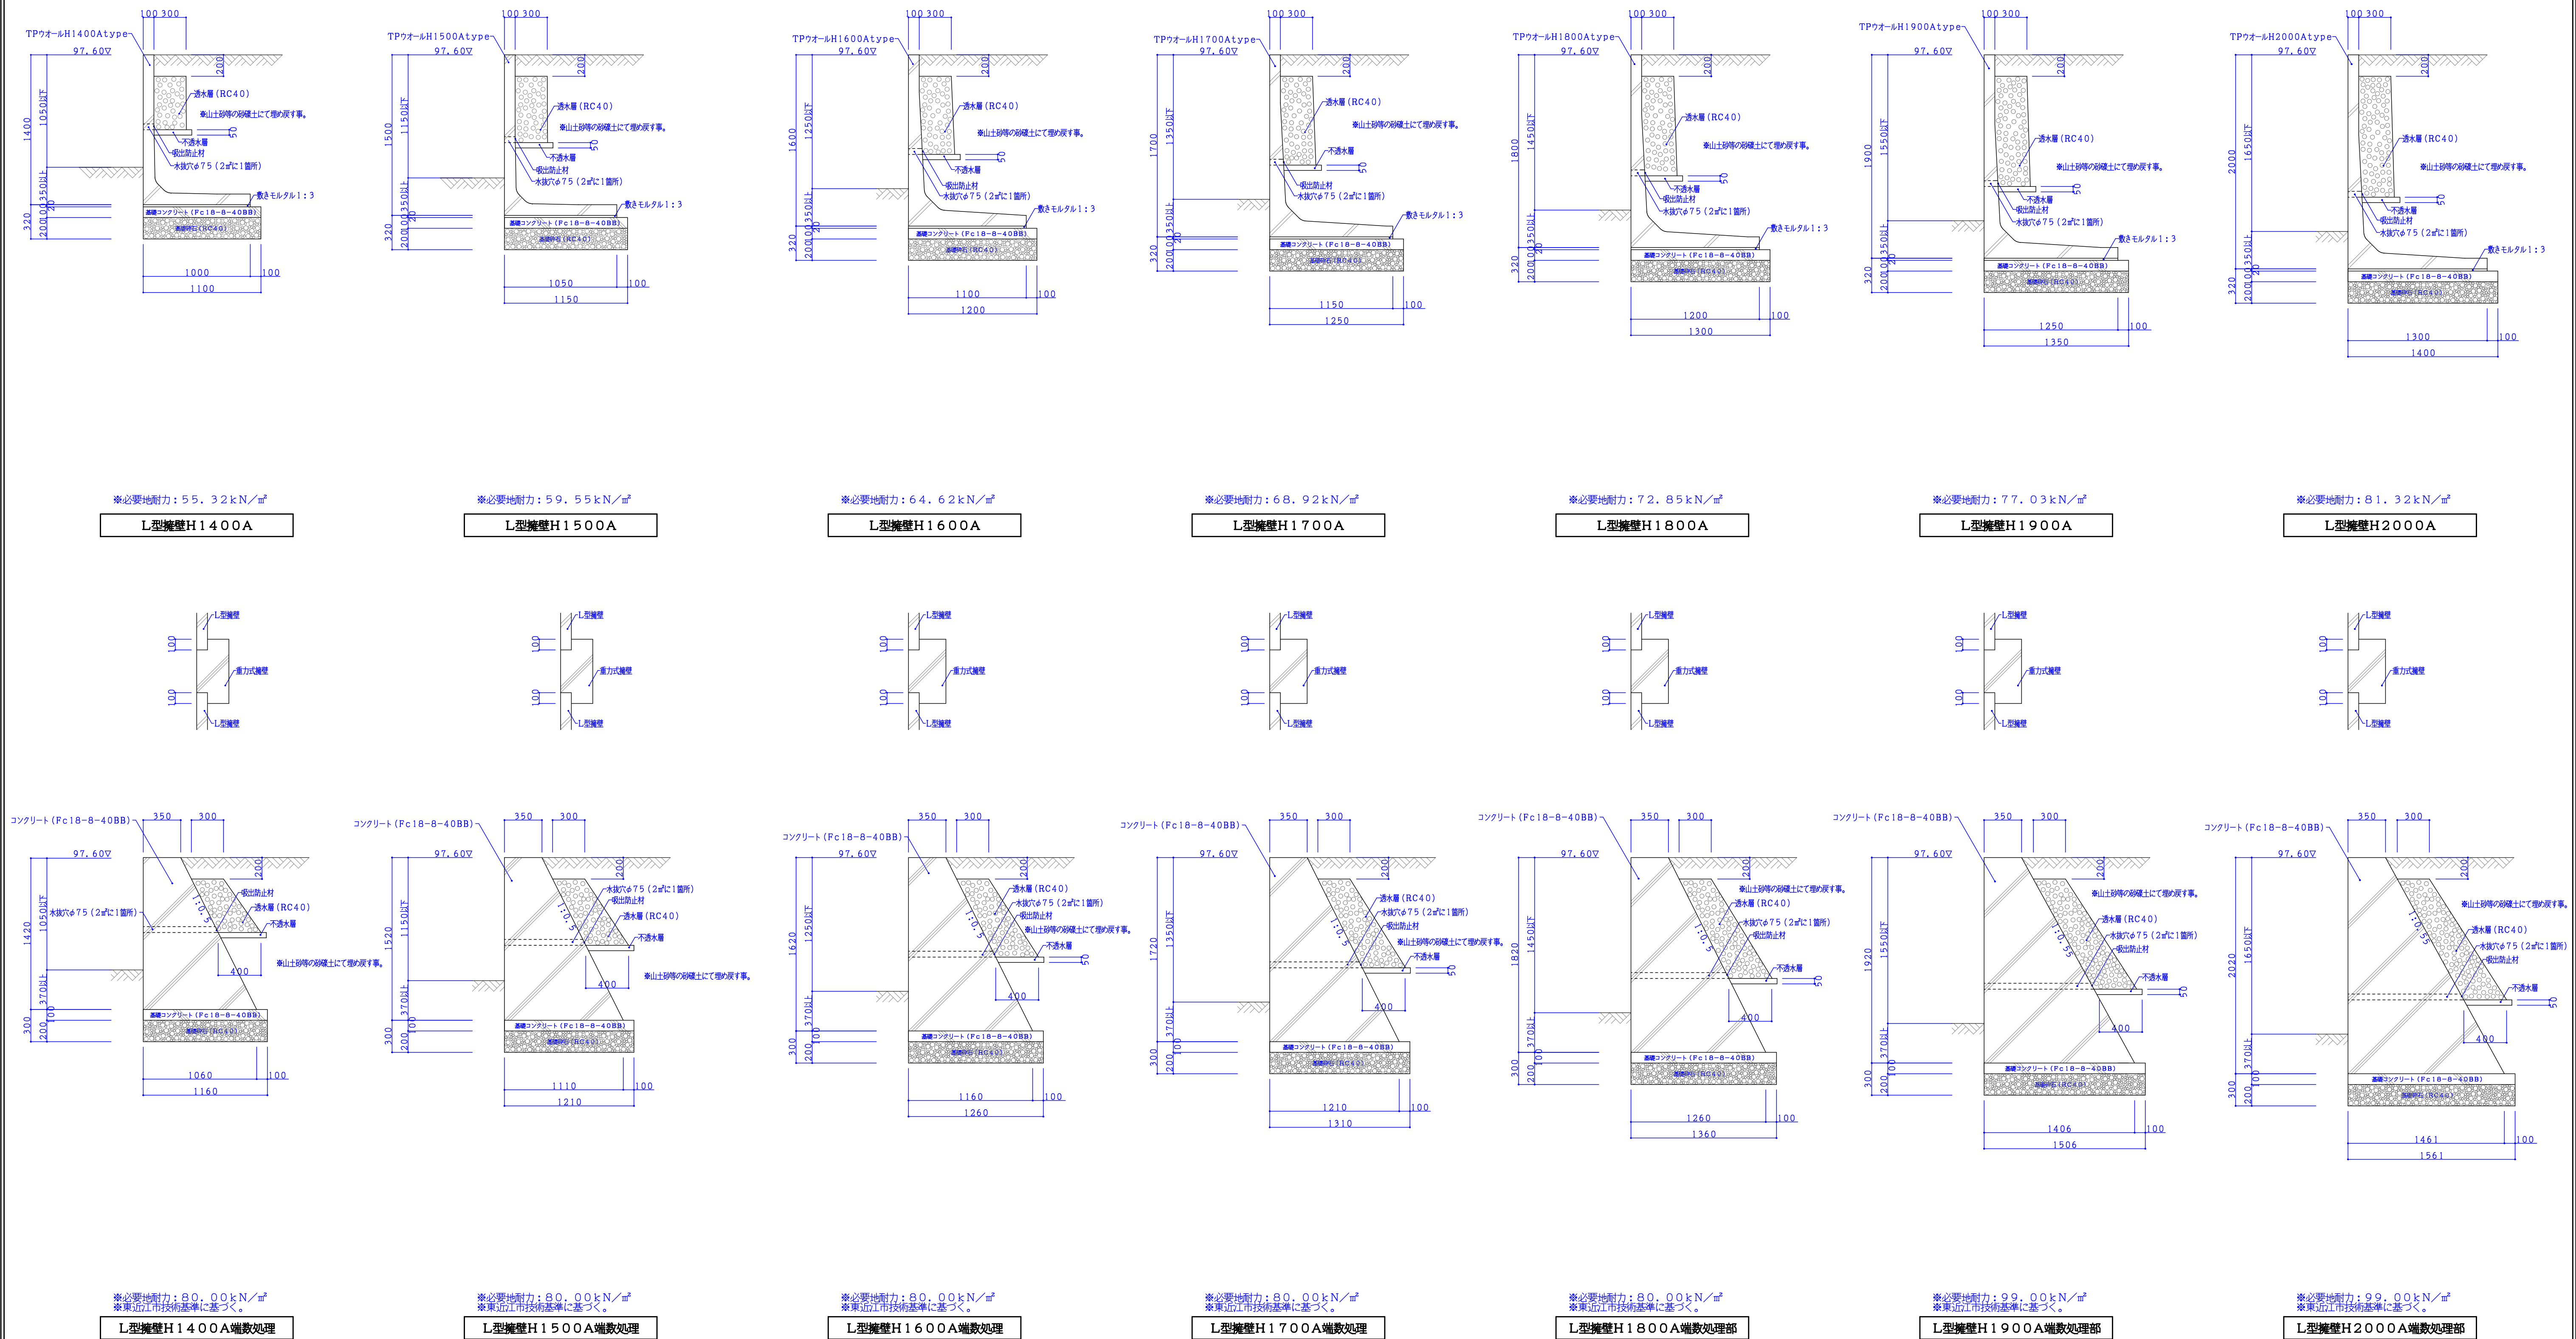

株式会社 北村総合設計事務所
一級建築士事務所 滋賀県知事登録(イ)第2525号
一級建築士 大臣登録第-291457-号 北村 建

〒521-1222
滋賀県東近江市佐野町475-22番地
Tel: 0748-42-9557
Fax: 0748-42-9587

TITLE		設計図		DATE		C	
佐生町分譲宅地開発計画【Ⅱ期】				R 年 月 日		1 0	
構造図2		SCALE 1 / 3 0		検印	担当	担当	