


造成計画平面図 1/400

※道路幅切は4.00mとする。
※道路側溝の起点及び隅角部は二次製品枠(泥溜は設けない)を使用すること。
※道路白線施工の際は、管理課及び公安委員会と立会のもと行うこと。

凡 例	
	開発区域境界線
	切 土
	盛 土
	既設水路
	道路法24条工事(農道)
	道路法24条工事(市道)
	法定外土木工事

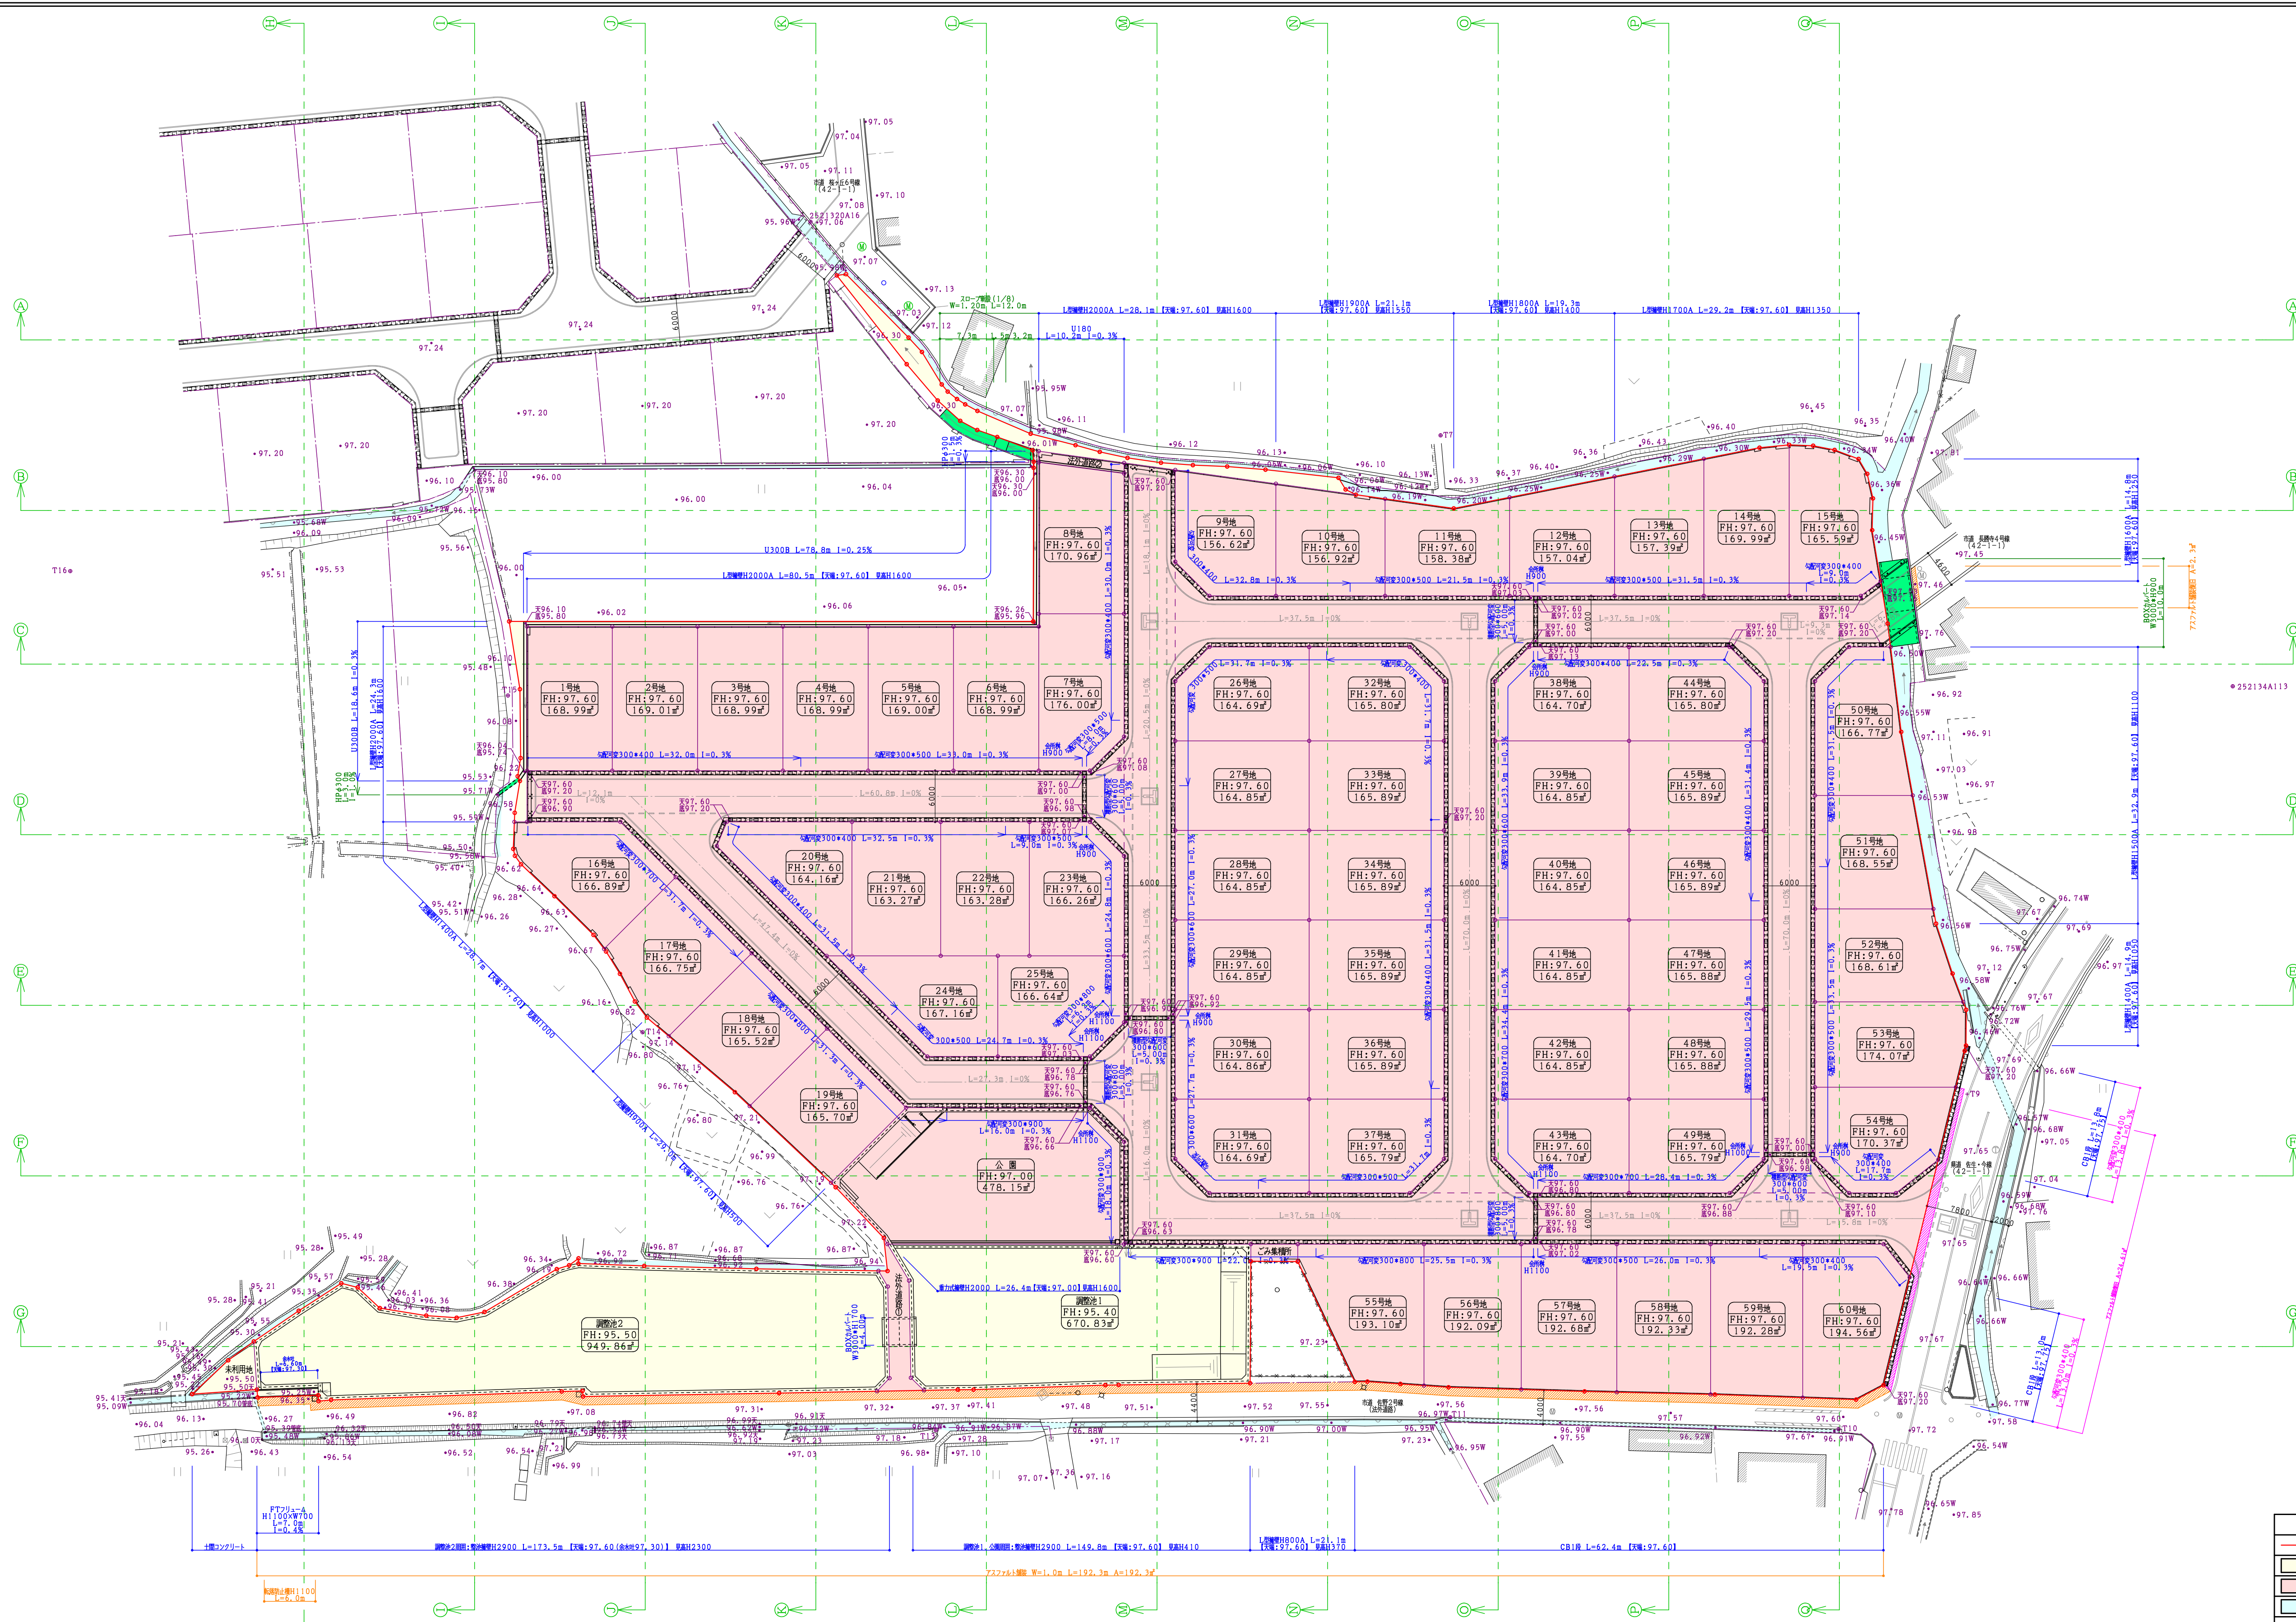

株式会社 北村総合設計事務所
一級建築士事務所 滋賀県知事登録(イ)第2525号
一級建築士 大臣登録第-291457-号 北村 建

〒521-1222
滋賀県東近江市佐野町475-22番地
Tel: 0748-42-9557
Fax: 0748-42-9587

TITLE			設計図		DATE			C	
佐生町分譲宅地開発計画【Ⅱ期】					R 年 月 日			4	
造成計画平面図			SCALE 1/400						
					検印		担当		
					K.K		担当		
					担当		担当		