
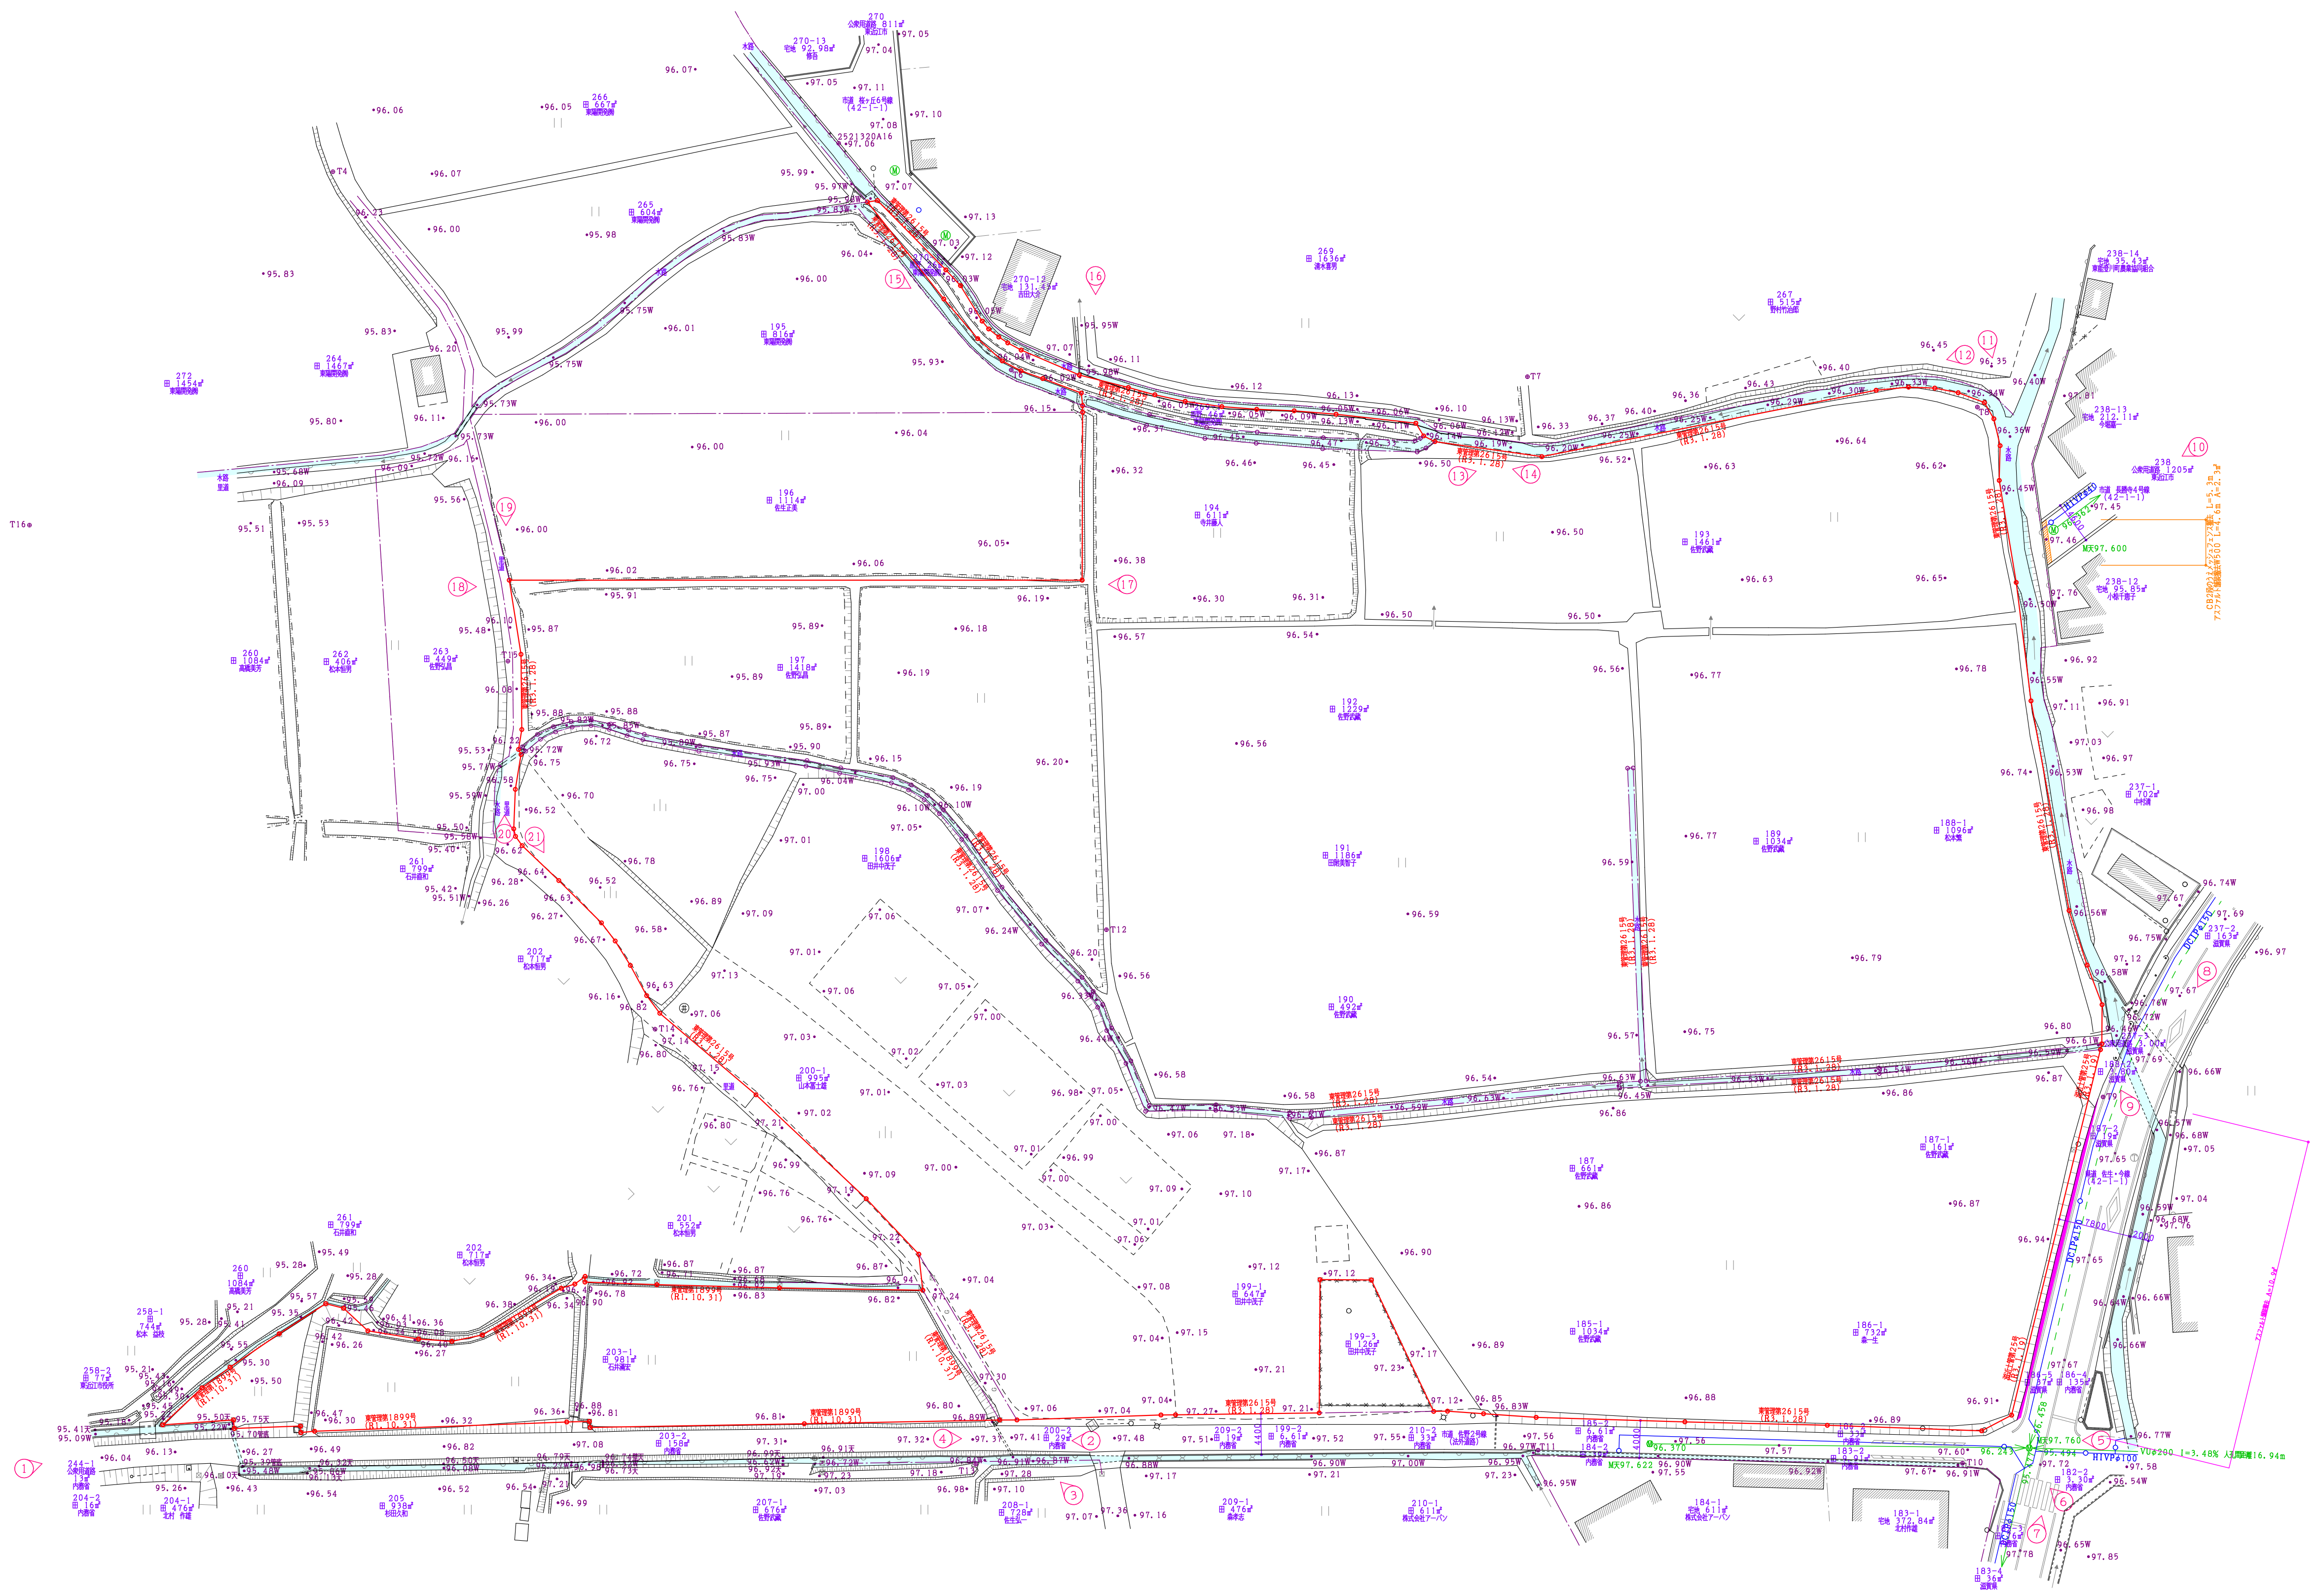


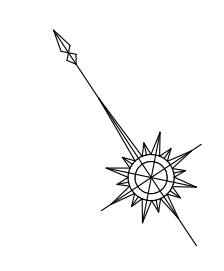

●252134A113

凡 例	
	開発区域境界線
	水 路
	既設給水管
	既設汚水管
	道路法24条工事(県道)
	道路法24条工事(市道)
	法定外土木工事
	写真撮影方向

現況平面図 1/400

※市道佐野2号線内の既設電柱は宅地内に移設するか撤去すること。



株式会社 北村総合設計事務所
一級建築士事務所 滋賀県知事登録(イ)第2525号
一級建築士 大臣登録第-291457-号 北村 建

〒521-1222
滋賀県東近江市佐野町475-22番地
Tel : 0748-42-9557
Fax : 0748-42-9587

TITLE		佐生町分譲宅地開発計画【Ⅱ期】		設計図	DATE		C		
現況平面図		SCALE		1 / 4 0 0	R 年 月 日		2		
					検印		担当		担当