


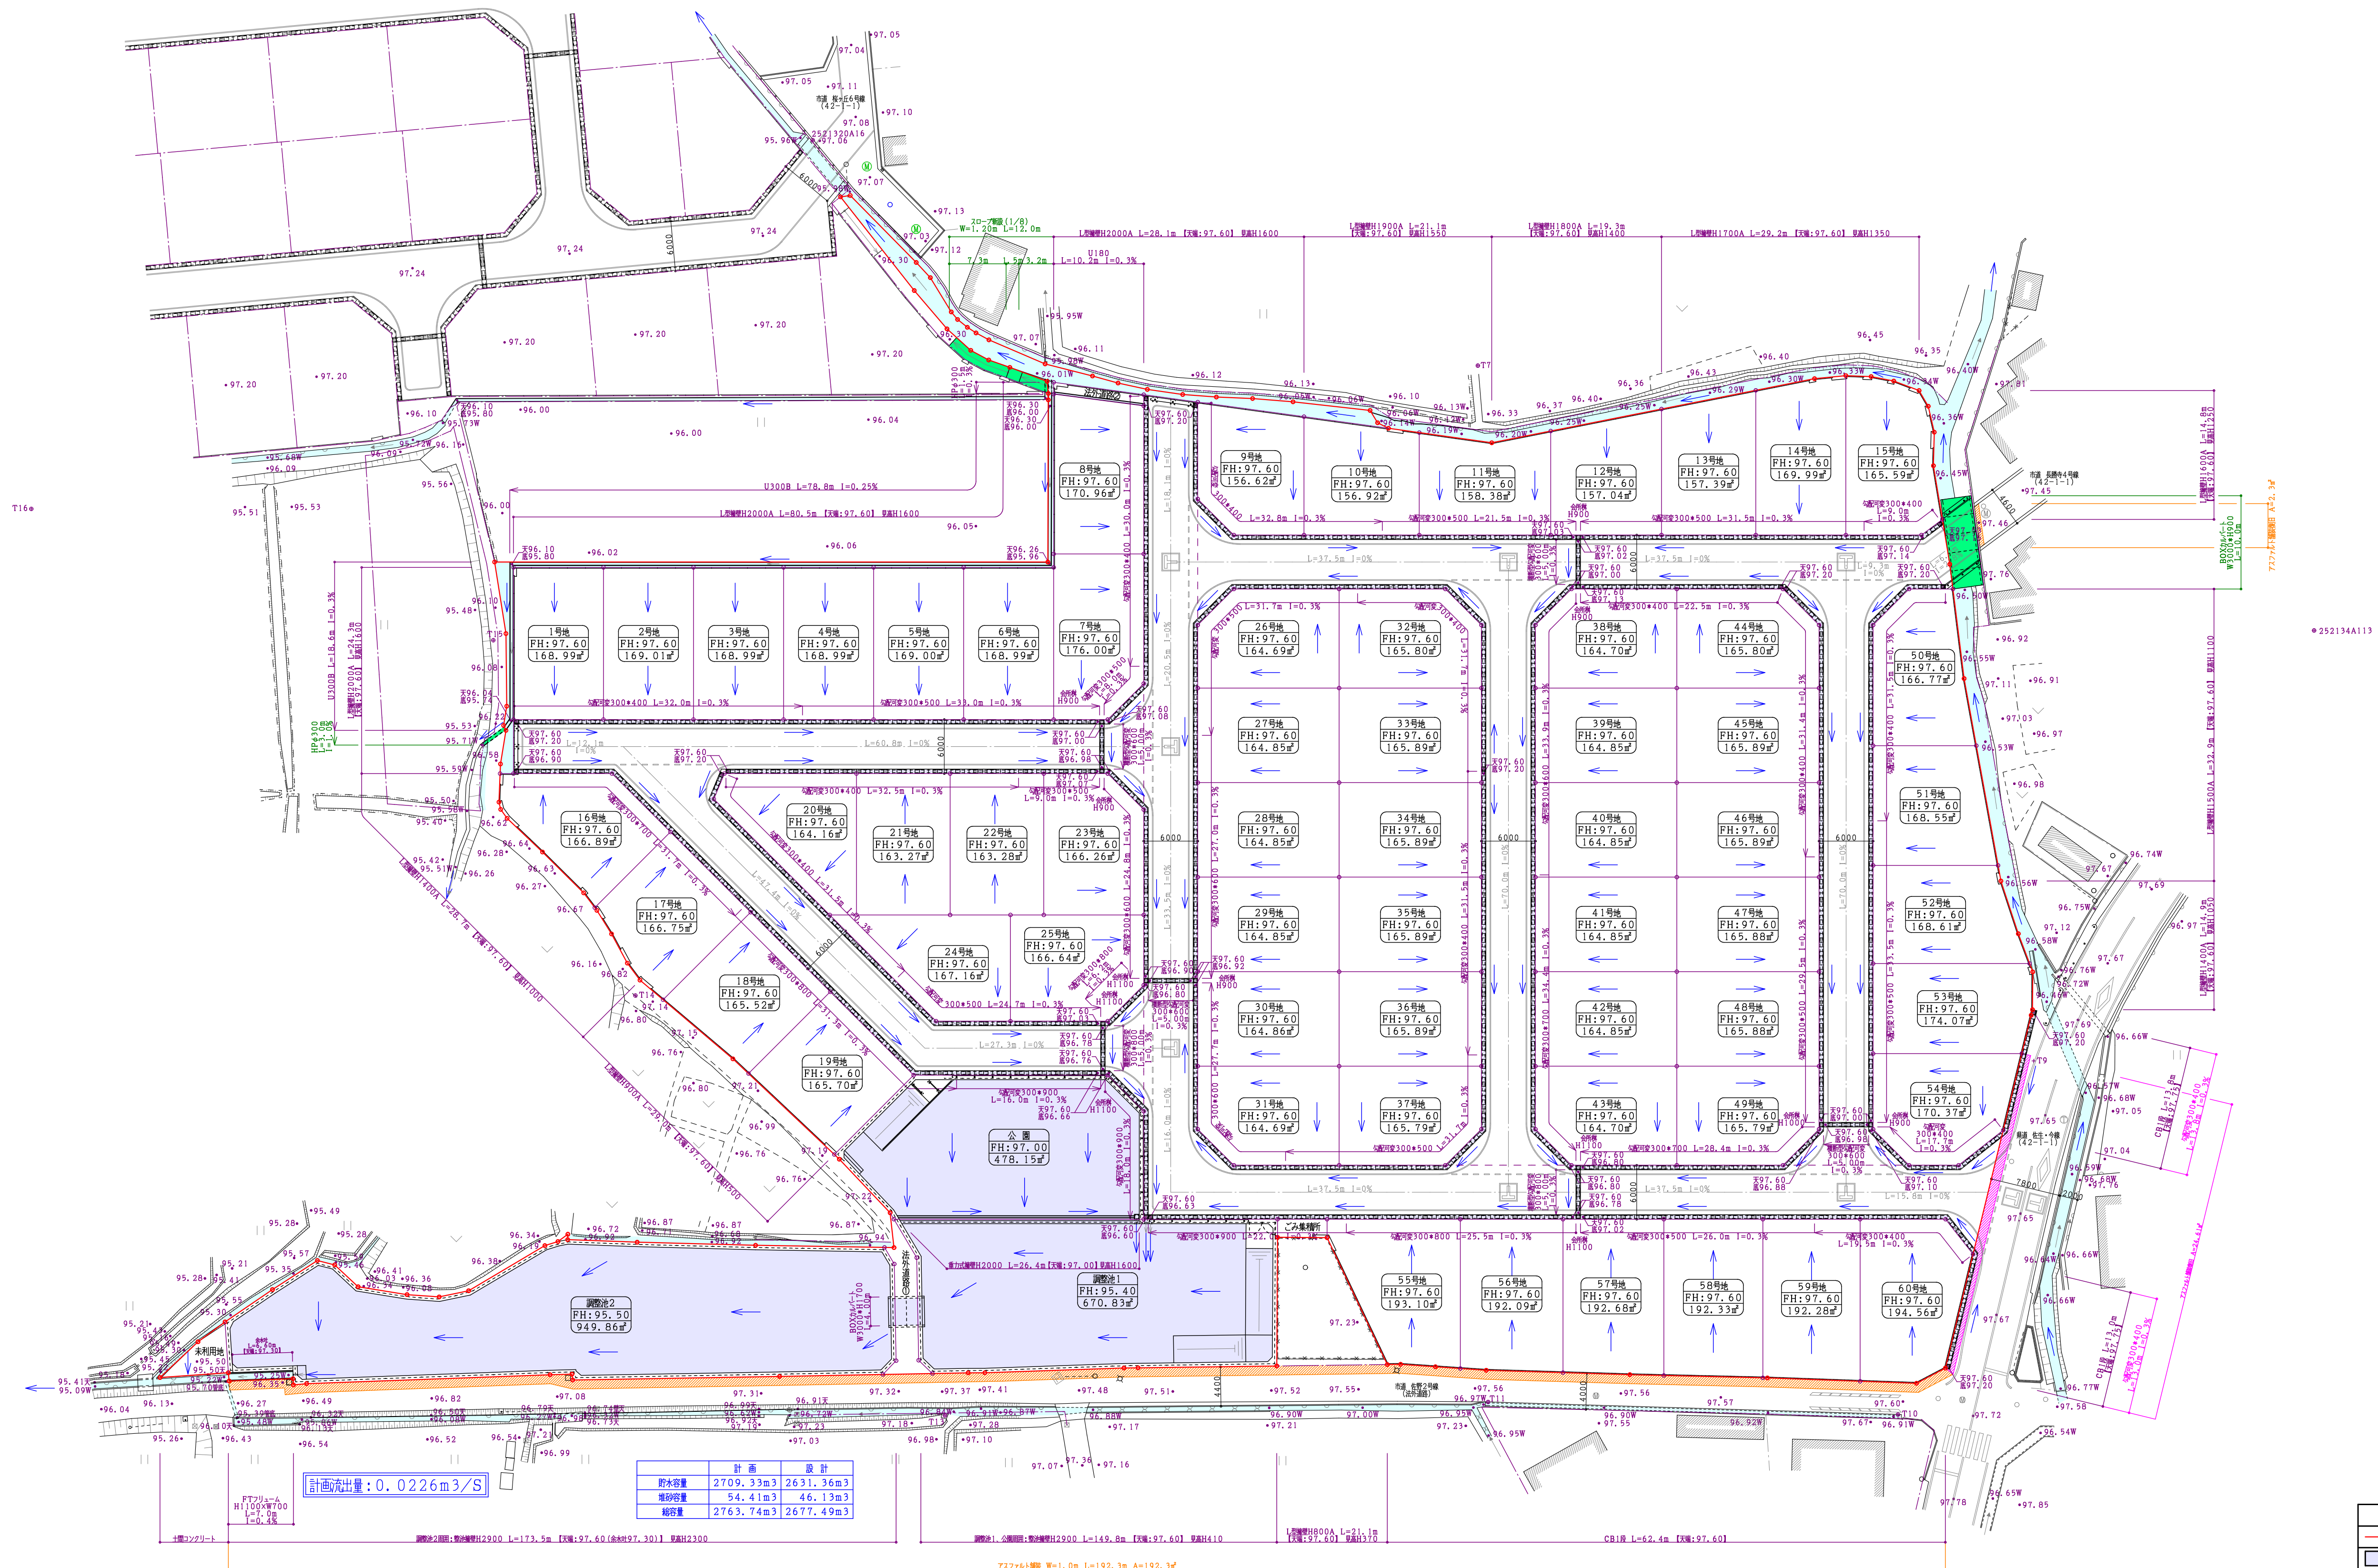

計画	設計
貯水容量	2709.33m ³ 2631.36m ³
埋砂容量	54.41m ³ 46.13m ³
総容量	2763.74m ³ 2677.49m ³

計画排水量：0.0226m³/S

雨水計画平面図 1/400

※道路幅切は4.00mとする。
※道路側溝の起点及び隅角部は二次製品枠（泥溜は設けない）を使用すること。
※道路白線施工の際は、管理課及び公安委員会と立会のもと行うこと。

凡 例	
	開発区域境界線
	雨水排水施設
	水 路
	排水方向
	道路法24条工事（農道）
	道路法24条工事（市道）
	法定外土木工事