
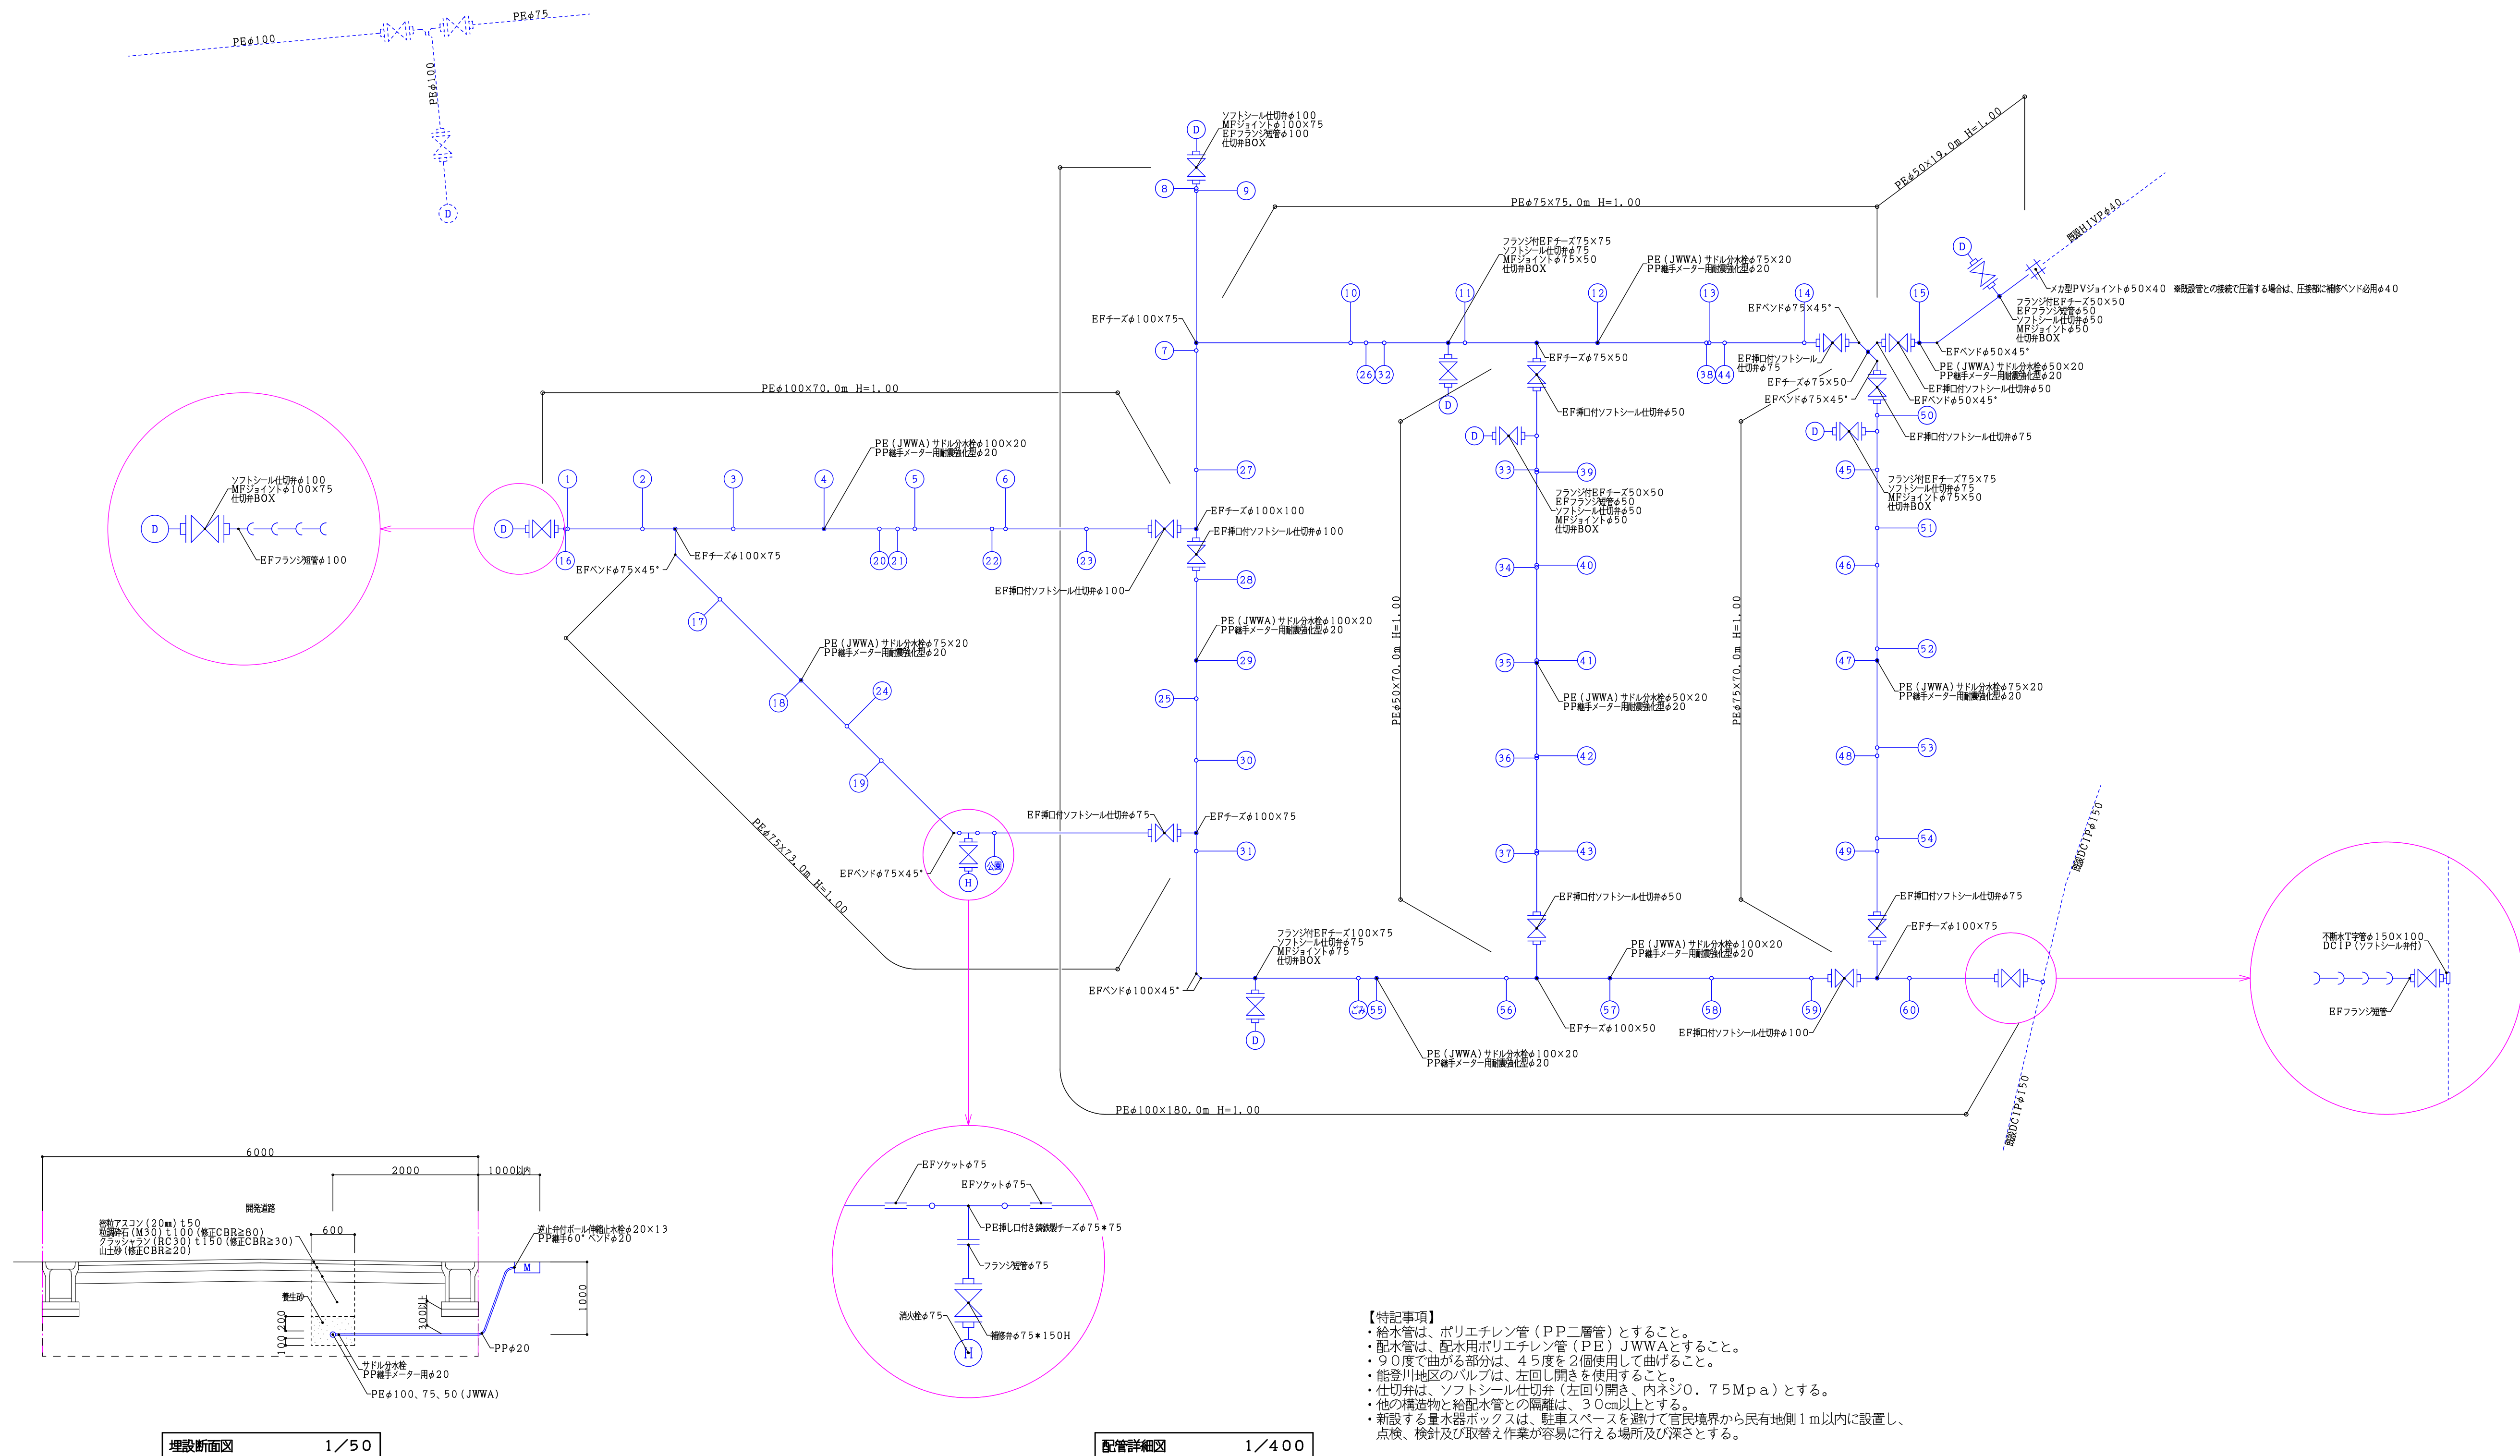
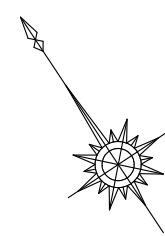


 

株式会社 北村総合設計事務所  
一級建築士事務所 滋賀県知事登録(イ)第2525号  
一級建築士 大臣登録第-291457-号 北村 建

〒521-1222  
滋賀県東近江市佐野町475-22番地  
Tel: 0748-42-9557  
Fax: 0748-42-9587

| TITLE           |  |  | 設計図             |  | DATE    |                                                                                       | C  |                                                                                       |
|-----------------|--|--|-----------------|--|---------|---------------------------------------------------------------------------------------|----|---------------------------------------------------------------------------------------|
| 佐生町分譲宅地開発計画【Ⅱ期】 |  |  |                 |  | R 年 月 日 |                                                                                       | 3  |                                                                                       |
| 配管詳細図           |  |  | SCALE 1 / 4 0 0 |  | 検印      |  | 担当 |  |
| 埋設断面図           |  |  | 1 / 4 0 0       |  |         |                                                                                       |    |                                                                                       |
|                 |  |  |                 |  |         |                                                                                       |    |                                                                                       |