



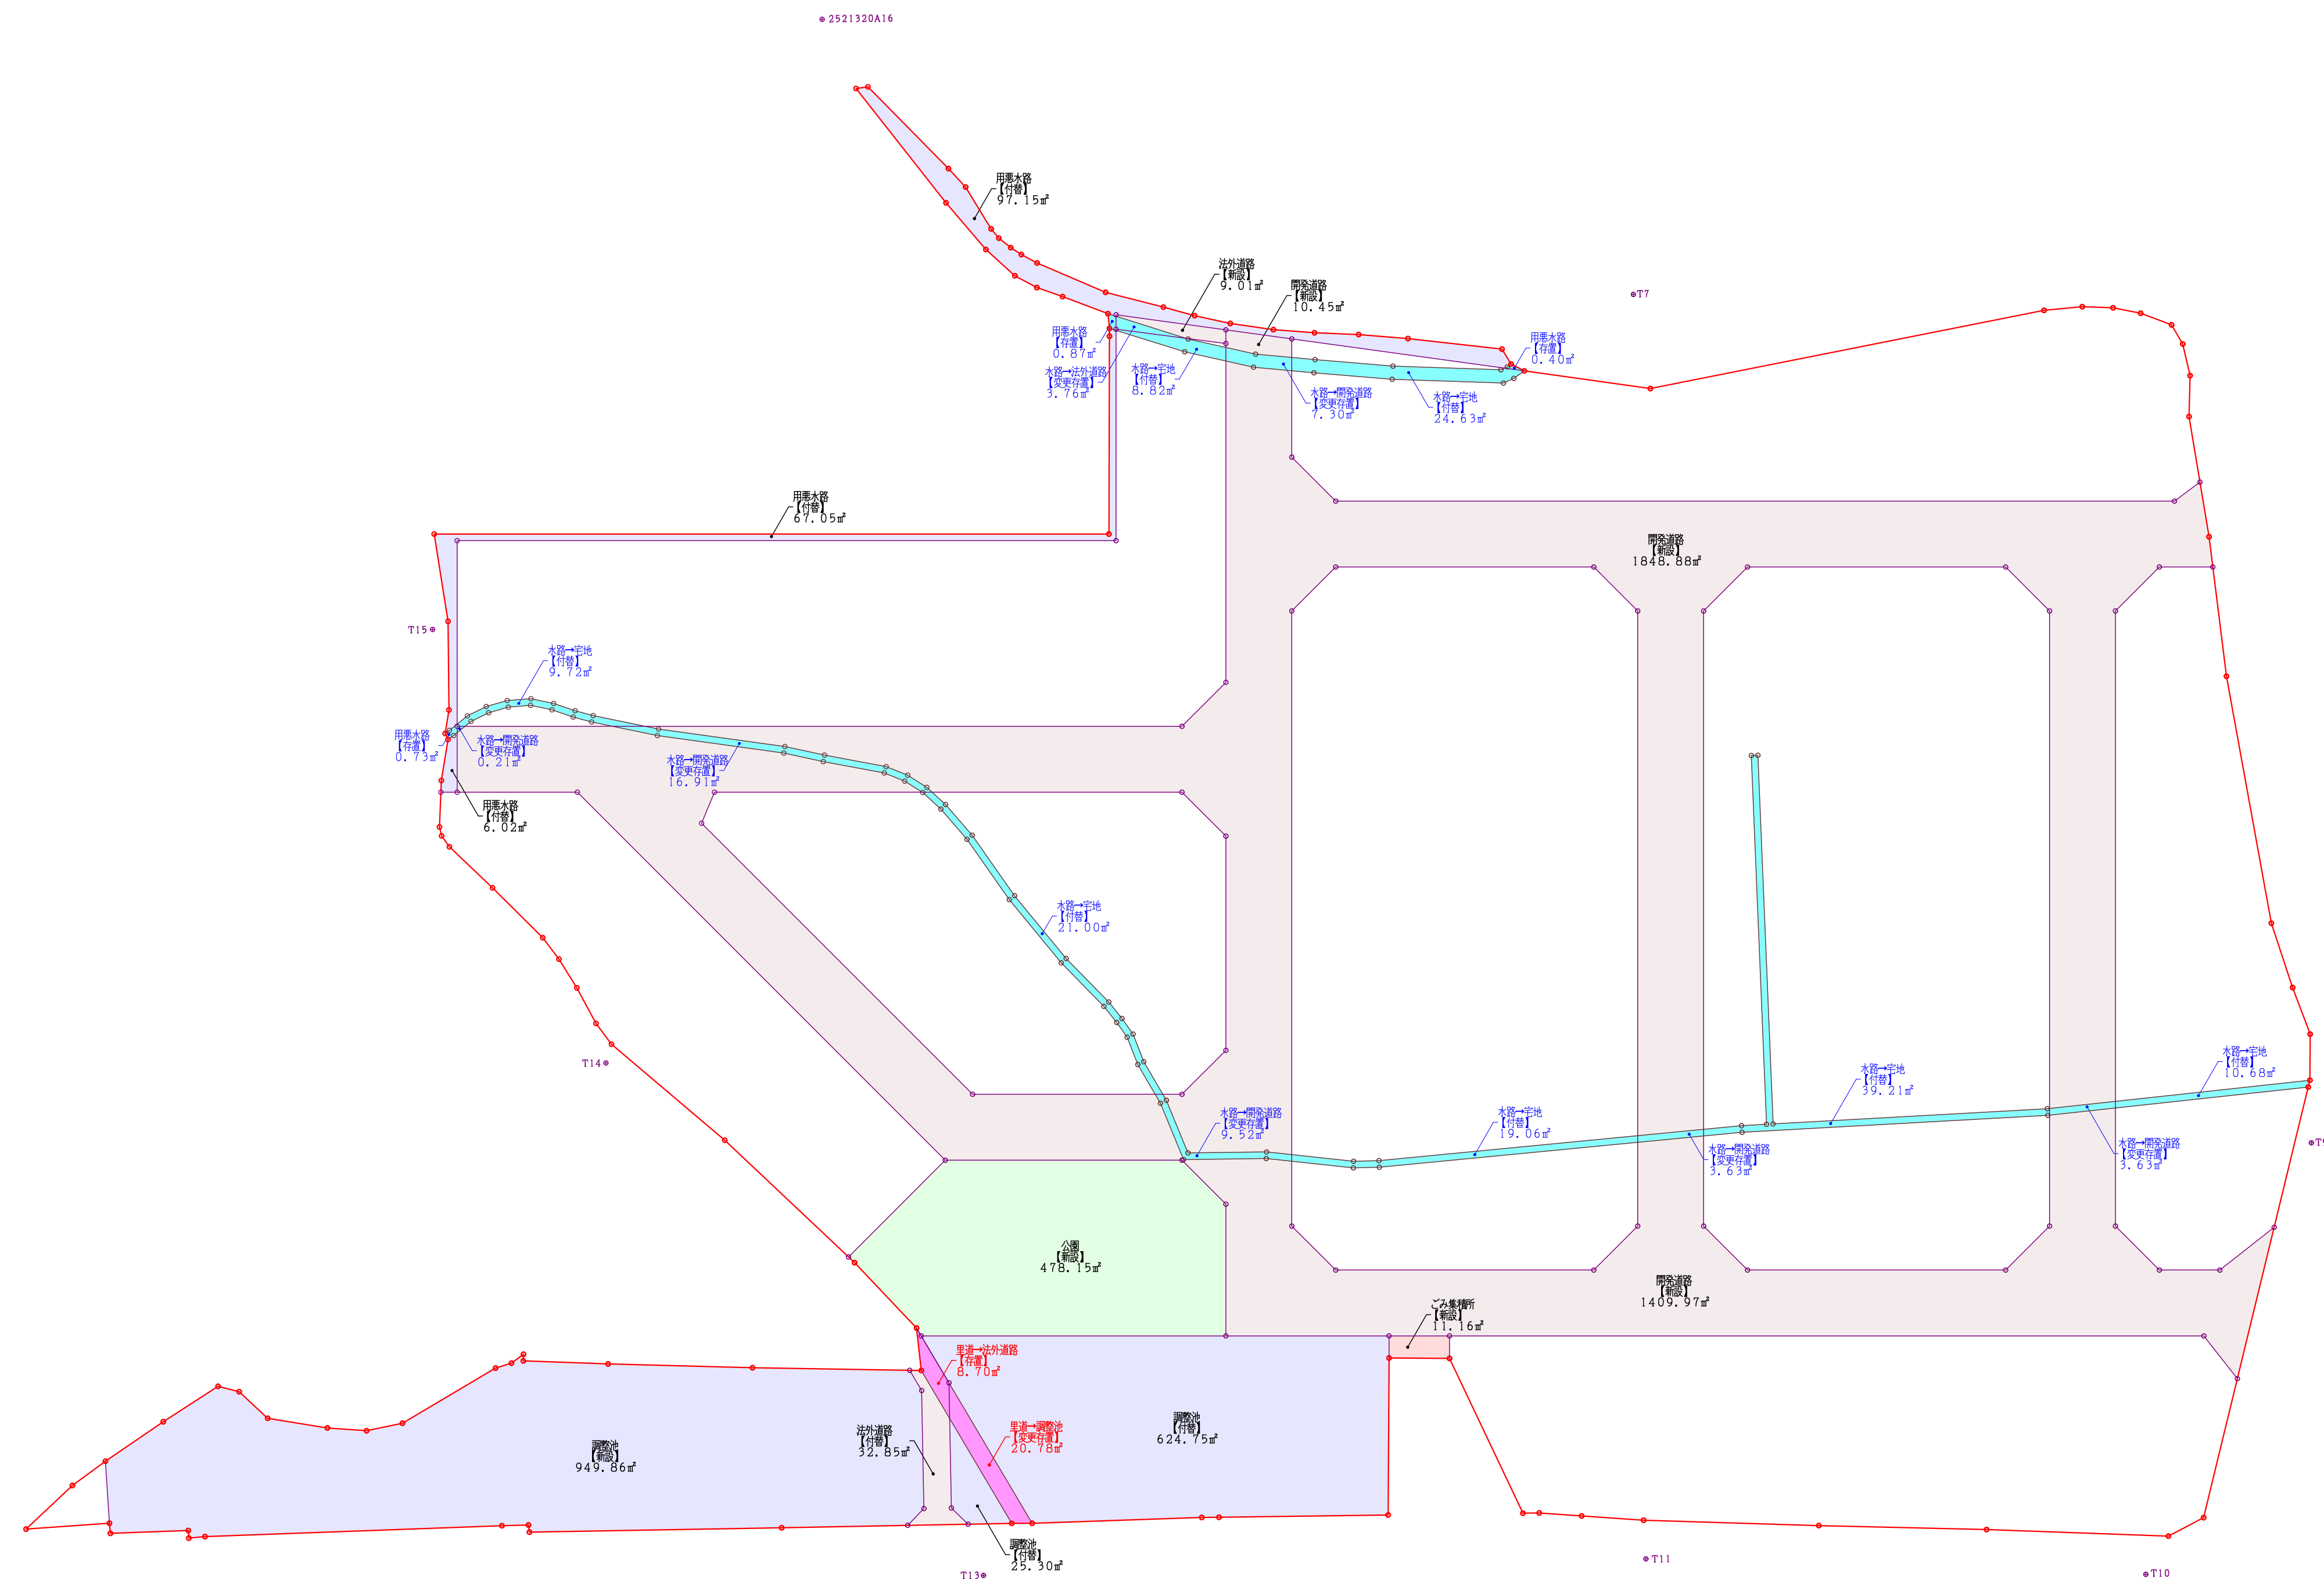

法定外公共物従前・従後求積図

従前の法定外公共物		
	里 道	水 路
用途廃止	—	—
付 替	—	133.12㎡
存 置	8.70㎡	2.00㎡
変更存置	20.78㎡	44.96㎡
計	29.48㎡	180.08㎡
合 計	209.56㎡	

従後の公共施設					
	開発道路	法外道路	用恵水路	公 園	ごみ集積所
新 設	3,269.30㎡	9.01㎡	949.86㎡	—	478.15㎡
付 替	—	32.85㎡	650.05㎡	170.22㎡	—
存 置	—	8.70㎡	—	2.00㎡	—
変更存置	41.20㎡	3.76㎡	20.78㎡	—	—
計	3,310.50㎡	54.32㎡	1,620.69㎡	172.22㎡	478.15㎡
合 計	5,647.04㎡				

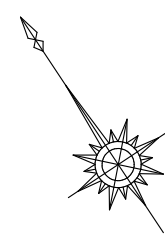

株式会社 北村総合設計事務所
一級建築士事務所 滋賀県知事登録(イ)第2525号
一級建築士 大臣登録第-291457-号 北村 建

〒521-1222
滋賀県東近江市佐野町475-22番地
Tel : 0748-42-9557
Fax : 0748-42-9587

TITLE		設計図		DATE		C	
佐生町分譲宅地開発計画【Ⅱ期】		SCALE		R 年 月 日		19	
法定外公共物従前・従後求積図		1 / 400		検印		担当	
				担当		担当	