


求 積 図

S=1:250

土地利用計画表				備 考	
区分	用途	面積 (㎡)	比率 (%)		

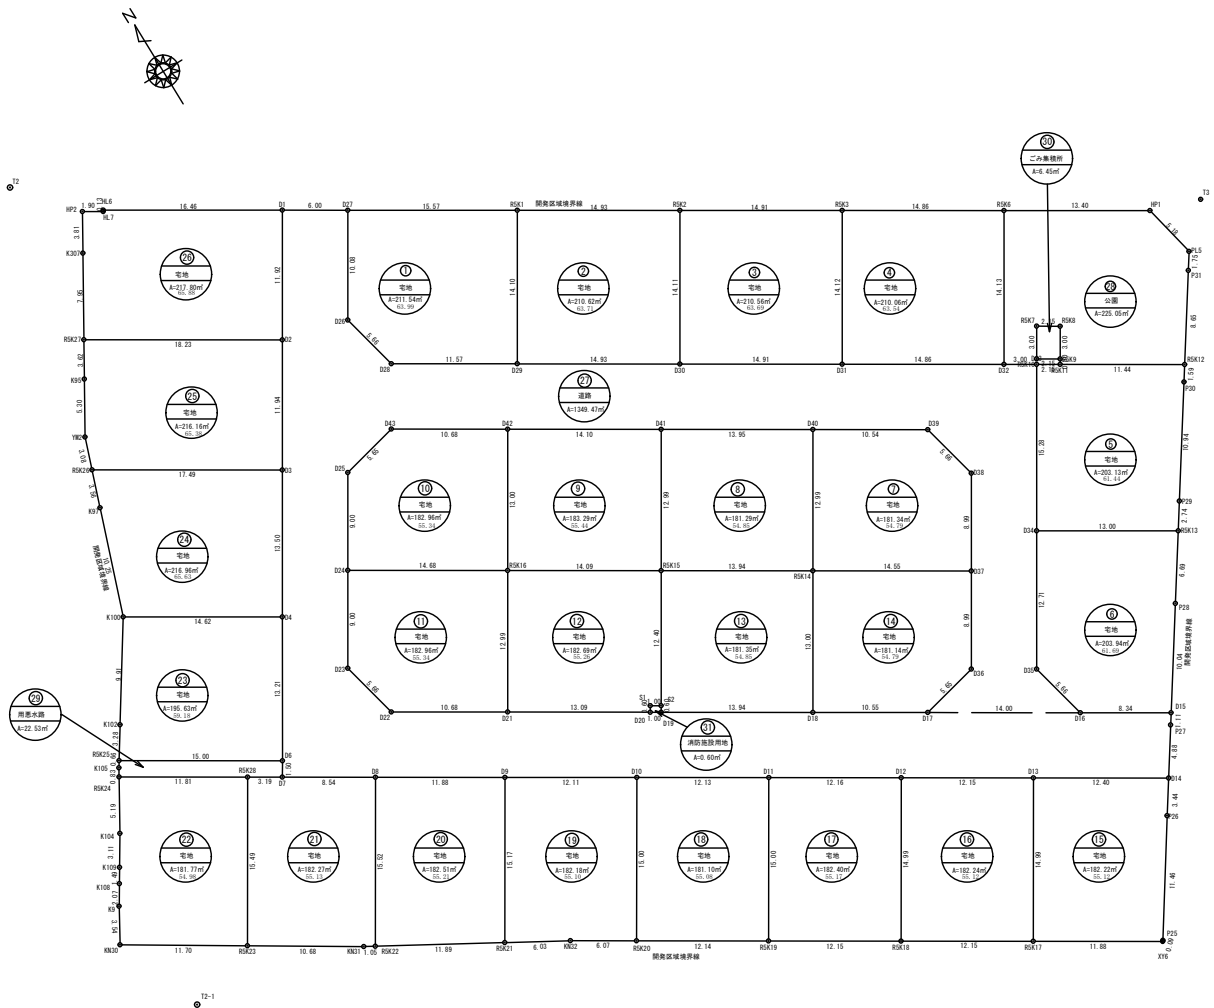

基準点座標一覧表			
点 位	経度 (E)	緯度 (N)	備 考

測量年月日	令和 5年 1月 25日
座標系	切糸

凡 例	
開発区域	→

事業名	豊郷町大字下枝宅地造成事業		
図面名	求 積 図		
作成年月日	2023年12月6日		
縮尺	S=1:250	図面番号	13/14
設計者	ト一ワ測量株式会社 田村 真		
事業者名	株式会社ときわ技建工業		